CALAMA
21 de Mayo
Estadio
Cancha
Santa Juana
Pte Dupont
Río Loa
El Peuco
Cementerio
Puente La Polvora
Cementerio Topater
Co CALAMA
Calquincha
Acueducto
Línea Telefónica
Camino Pavimentado
Camino sin Pavimentar
Línea Alta Tensión
Línea Ferrocarril
Campamento Dupont
Est. Río Loa
Nuñez
PAMPA MOCTEZUMA
AREA "e"
d= 2.000 m.
p= 5%
AREA "d"
r= 4.000 m.
h= 45 m.
AREA "c"
12.700 m.
AREA "b"
1.500 m.
AREA "a"
800 m.
NDB
r = 100 m.
VOR - DME
r = 300 m
r= 1.000 m.
RASANTE = 3 %
FRANJA DE PISTA= 3.010 x 300 m.
h= 80 m.
h= 145 m.
h= 120 m.
h= 95 m.
h= 70 m.
h= 45 m.
h = 10 m.
h = 20 m.
h = 30 m.
h = 40 m.
h = 45 m.
7.517.000 m.
7.516.000 m.
7.515.000 m.
7.514.000 m.
7.513.000 m.
7.512.000 m.
7.511.000 m.
7.510.000 m.
7.509.000 m.
501.000 m.
502.000 m.
503.000 m.
504.000 m.
505.000 m.
506.000 m.
507.000 m.
508.000 m.
509.000 m.
510.000 m.
511.000 m.
512.000 m.
513.000 m.
514.000 m.
515.000 m.
516.000 m.
517.000 m.
518.000 m

PERFIL TRANSVERSAL TIPO

ESCALAS
H. = 1:20.000
V. = 1:2.000

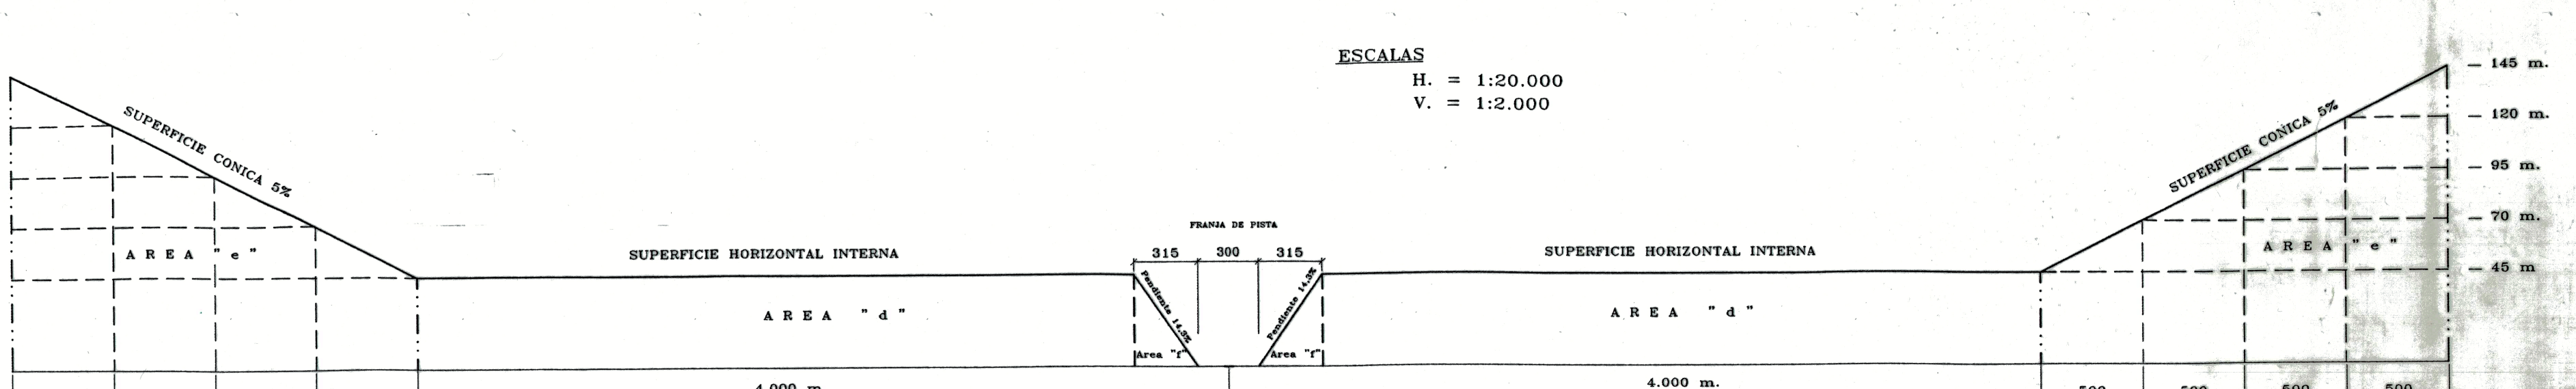
145 m.
120 m.
95 m.
70 m.
45 m.
SUPERFICIE CONICA 5%
AREA "e"
SUPERFICIE HORIZONTAL INTERNA
AREA "d"
FRANJA DE PISTA
315
300
315
Pendiente 14,3%
Area "f"
500
4.000 m.
6.000 m.
5.500 m.
5.000 m.
4.500 m.
4.000 m.

PERFIL LONGITUDINAL TIPO

ESCALAS
H. = 1:20.000
V. = 1:2.000

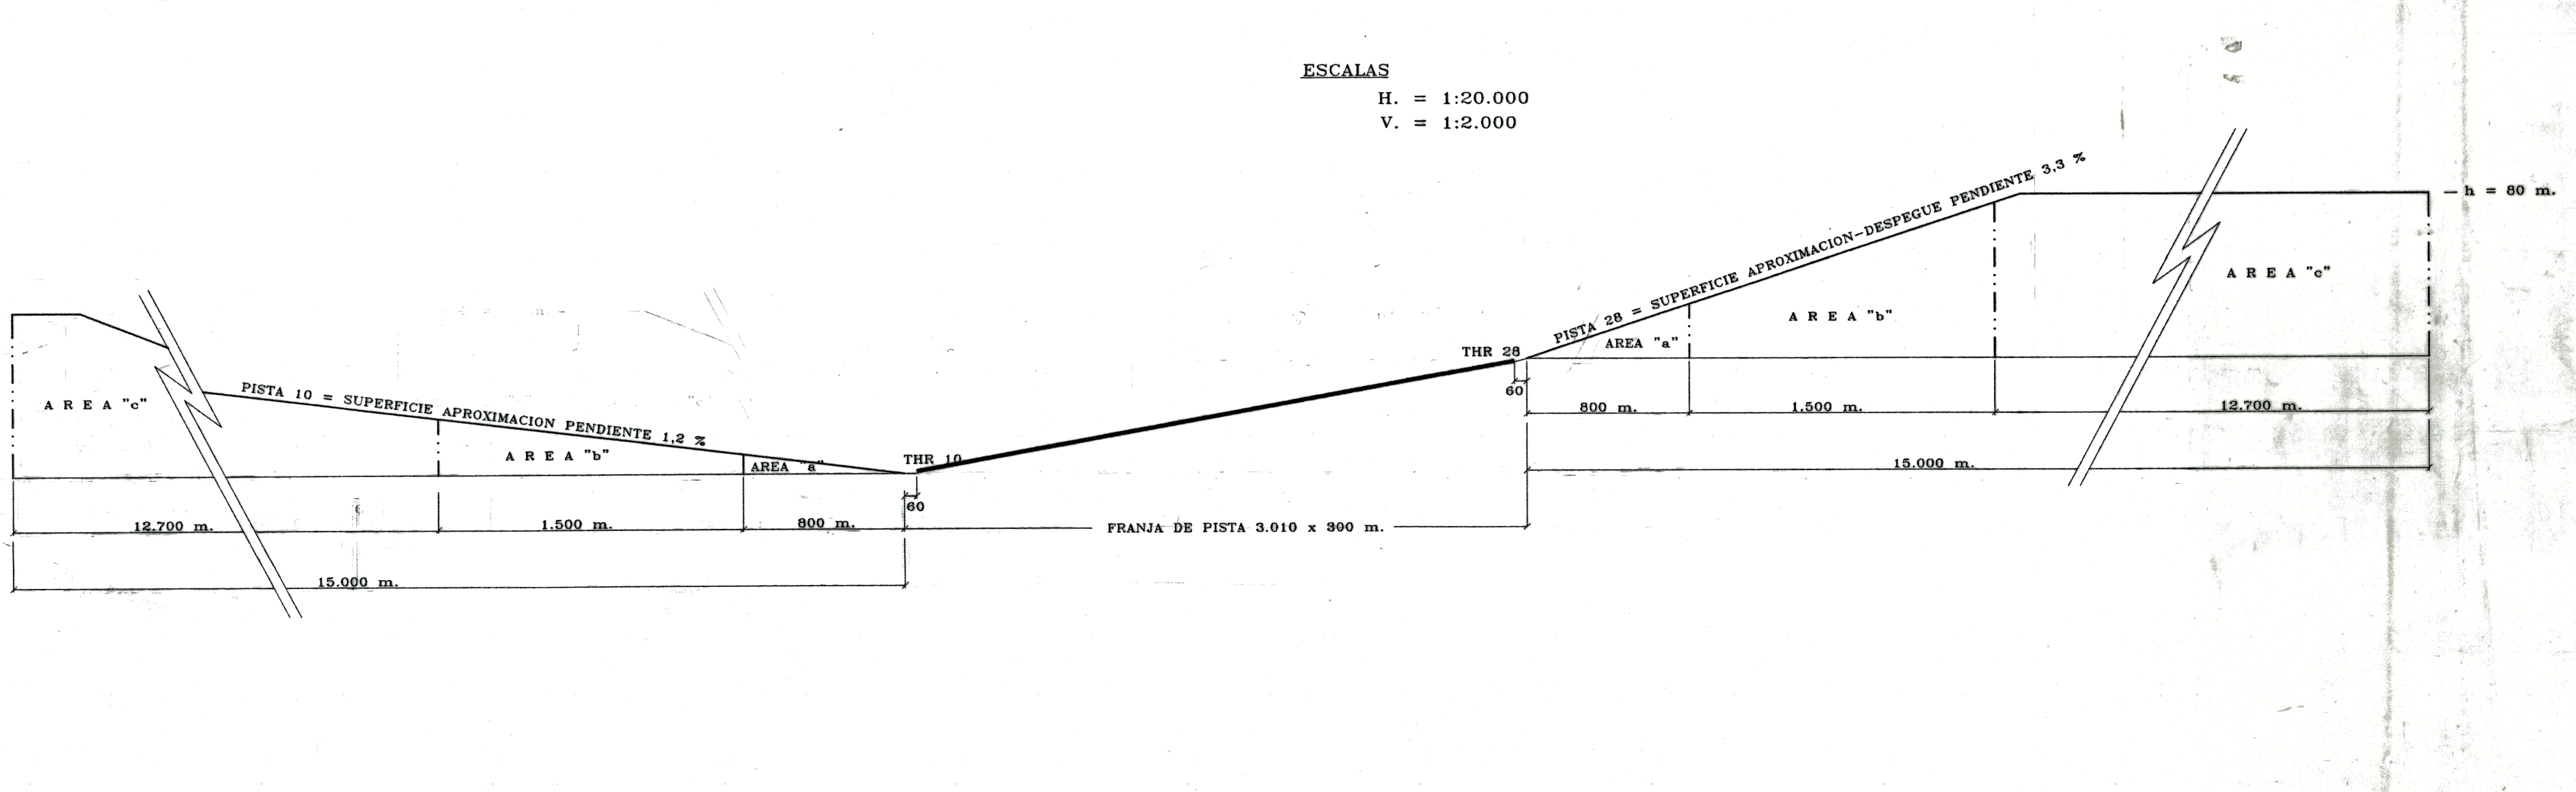
h = 80 m.
AREA "c"
PISTA 10 = SUPERFICIE APROXIMACION PENDIENTE 1,2 %
AREA "b"
AREA "a"
THR 10
60
12.700 m.
1.500 m.
800 m.
15.000 m.
FRANJA DE PISTA 3.010 x 300 m.
THR 28
60
PISTA 28 = SUPERFICIE APROXIMACION-DESPEGUE PENDIENTE 3,3 %
AREA "a"
AREA "b"
AREA "c"
800 m.
1.500 m.
12.700 m.
15.000 m.
h = 80 m.

CONFECCION : DIRECCION GENERAL DE AERONAUTICA CIVIL	Vº Bº MINISTERIO DE LA VIVIENDA Y URBANISMO	APROBACION : MINISTERIO DE DEFENSA NACIONAL	D. G. A. C.
		El presente plano fue aprobado por Decreto Supremo Nº............de ...... de este Ministerio y publicado en el Diario Oficial de fecha ...... de...................de......	DIREC. DE AERODROMOS Y SERV. AERONAUTICOS DEPTO. CERT. Y FISC. AEROD.
			PLANO DE PROTECCION AERODROMO "E L L O A" Y SUS RADIOAYUDAS CALAMA - II REGION
ENRIQUE ROSENDE ALBA GENERAL DE BRIGADA AEREA (A) DIR. GRAL. DE AERONAUTICA CIVIL	JAIME RAVINET DE LA FUENTE MINISTRO DE VIVIENDA Y URBANISMO	MICHELLE BACHELET JERIA MINISTRO DE DEFENSA NACIONAL	PP-03-02 JUNIO 2003 ESCALA: 1:10.000

N