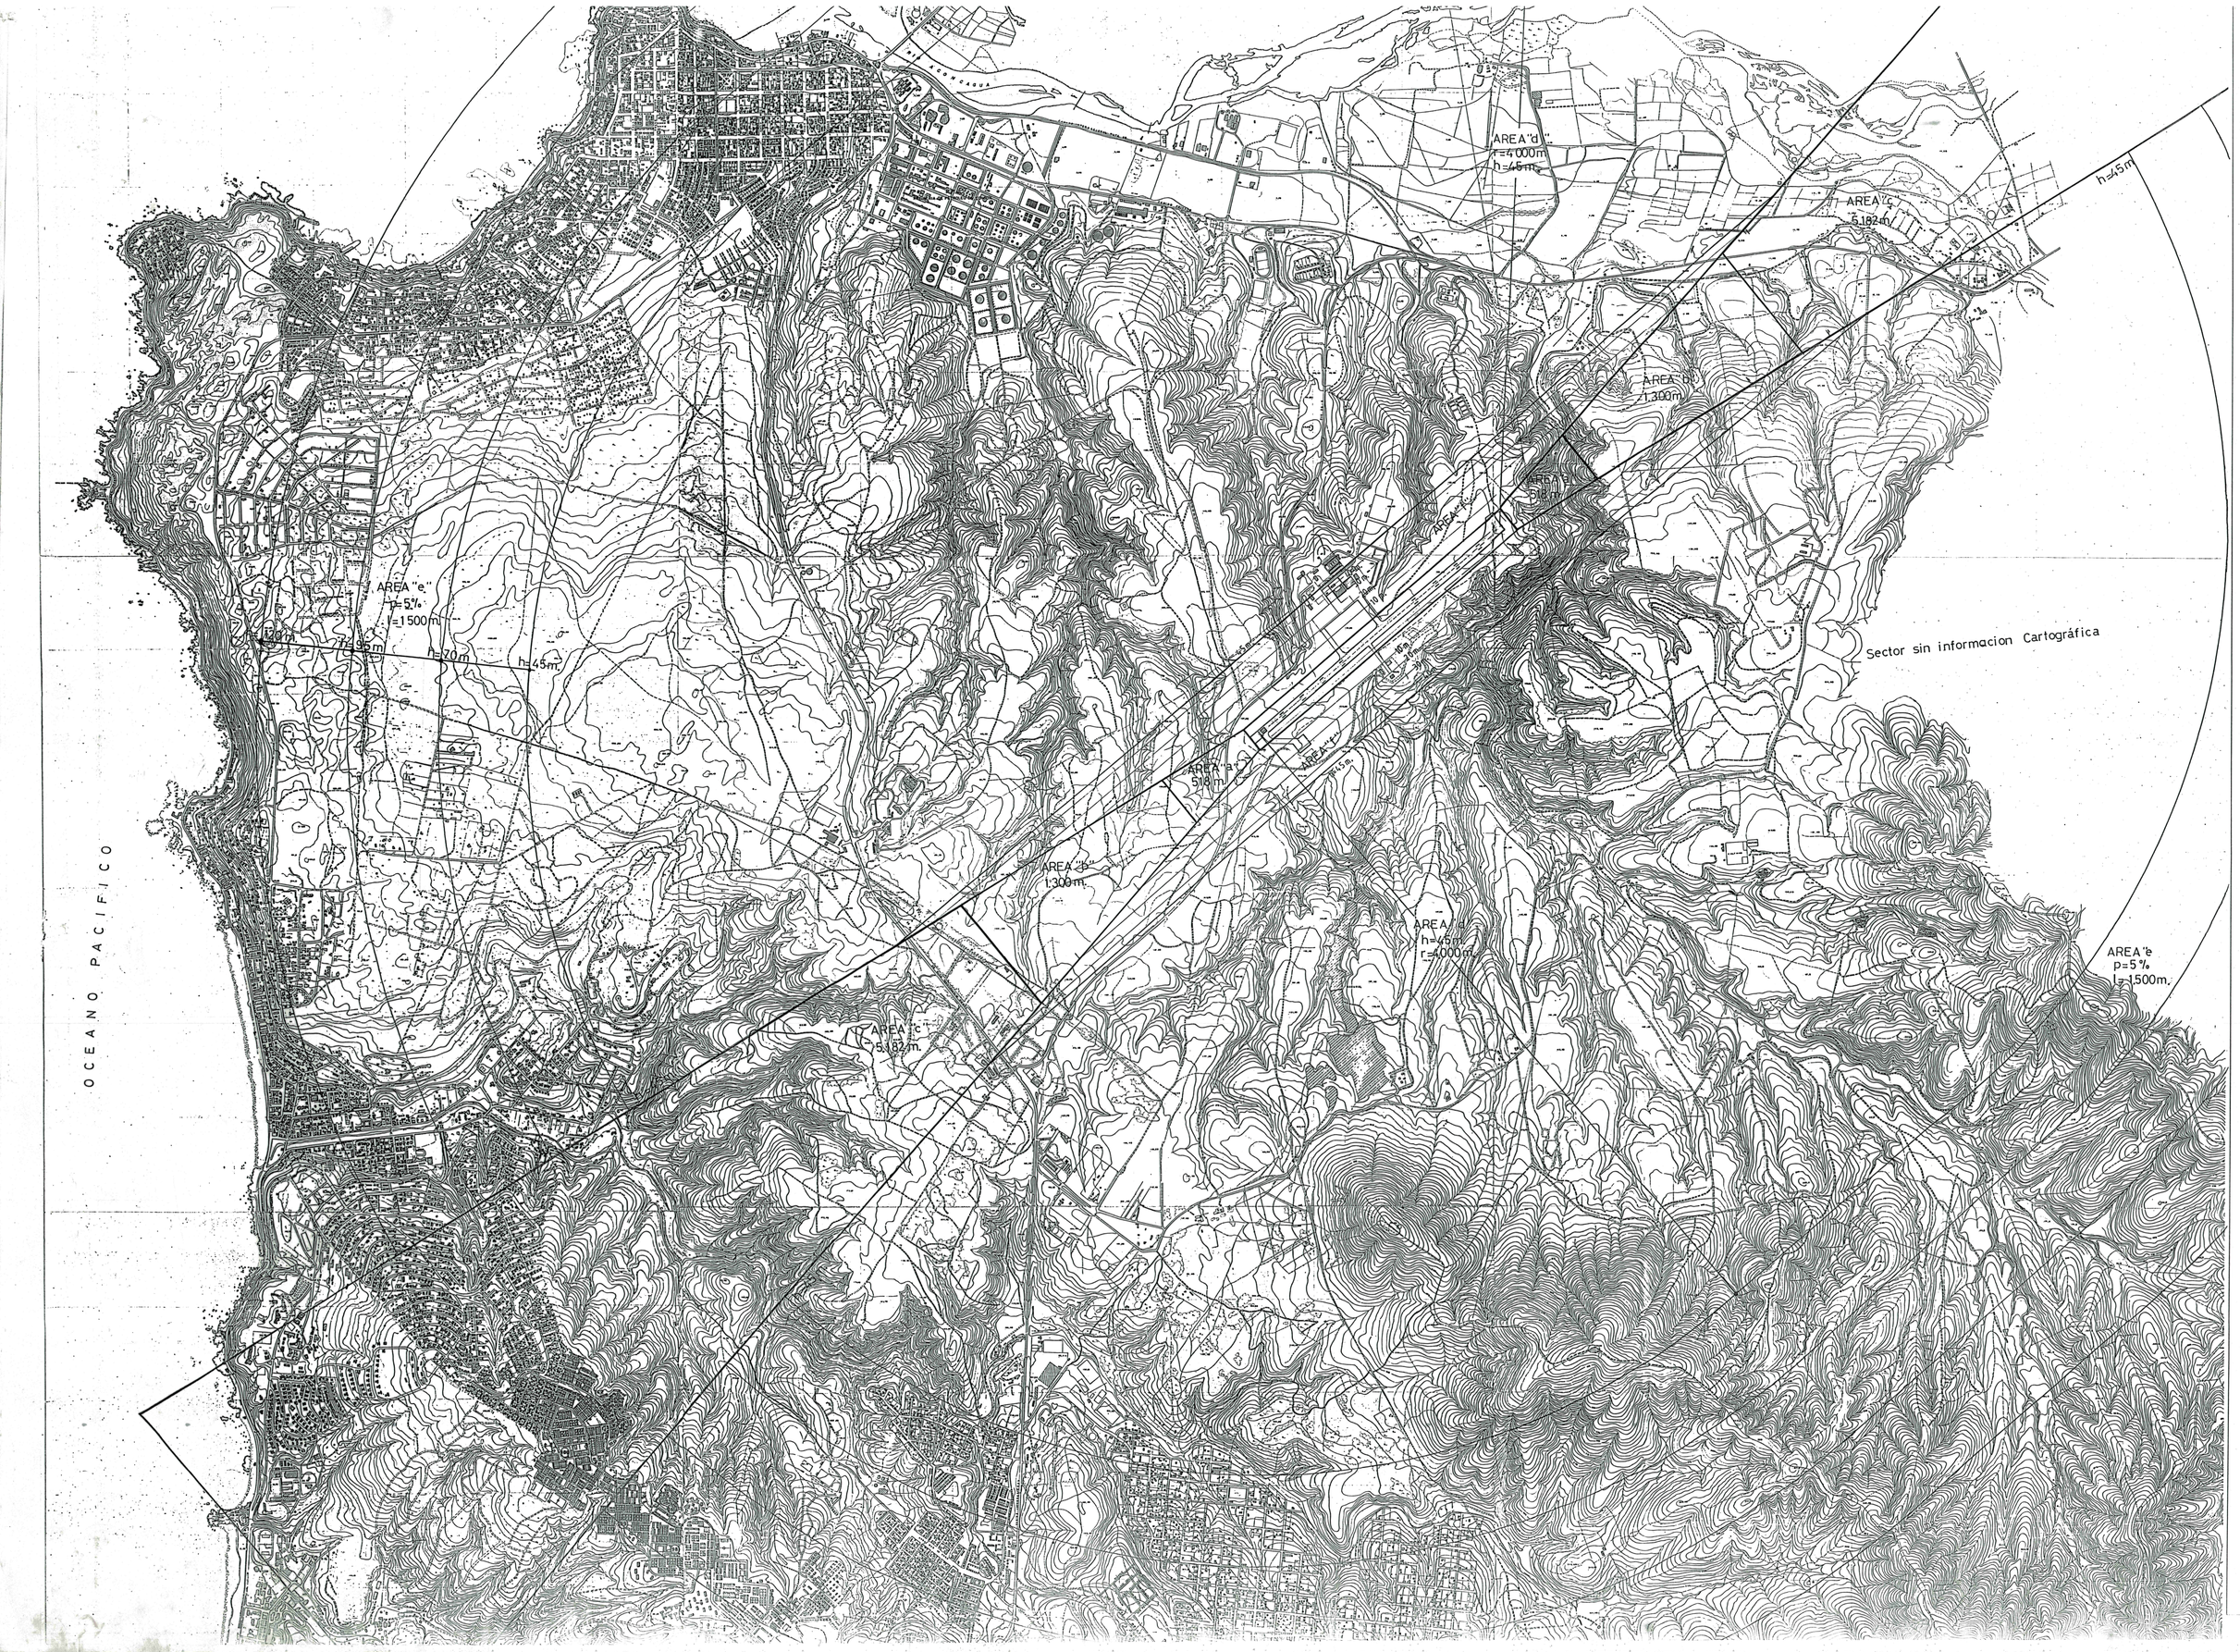

PERFIL TRANSVERSAL TIPO

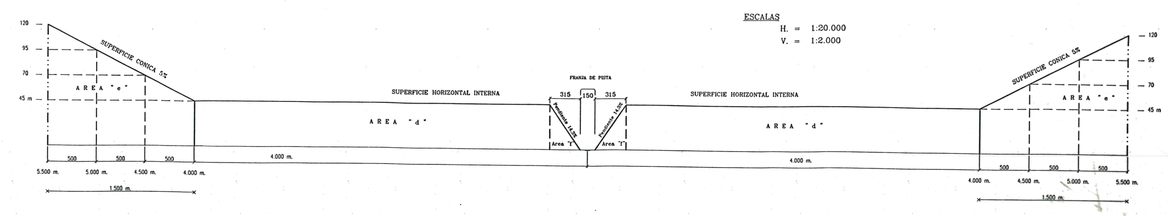

PERFIL LONGITUDINAL TIPO

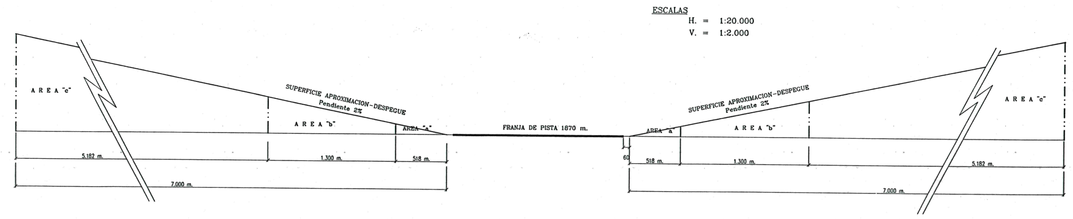

CONFECCION :
DIRECCION GENERAL DE AERONAUTICA CIVIL

ENRIQUE RESENDE ALBA
GENERAL DE BRIGADA AEREA (A)
DIR. GRAL. DE AERONAUTICA CIVIL

V° B°
MINISTERIO DE LA VIVIENDA Y URBANISMO

JAIME RAVINET DE LA FUENTE
MINISTRO DE VIVIENDA Y URBANISMO

APROBACION :
MINISTERIO DE DEFENSA NACIONAL

El presente plano fue aprobado por Decreto Supremo N°_____ de _____ de este Ministerio y publicado en el Diario Oficial de fecha _____ de_____ de_____

MICHELLE BACHELET JERIA
MINISTRO DE DEFENSA NACIONAL

D.G.A.C.

DIREC. DE AERODROMOS Y SERV. AERONAUTICOS
DEPTO. CERT. Y FISC. AEROD.

PLANO DE PROTECCIÓN AERÓDROMO "VIÑA DEL MAR" CONCÓN – Va. REGIÓN DE VALPARAÍSO

PP–03–03

CARTOGRAFIA BASE PROPORCIONADA POR ARMADA DE CHILE

OCTUBRE 2003

ESCALA: 1:10.000