



PERFIL TRANSVERSAL TIPO

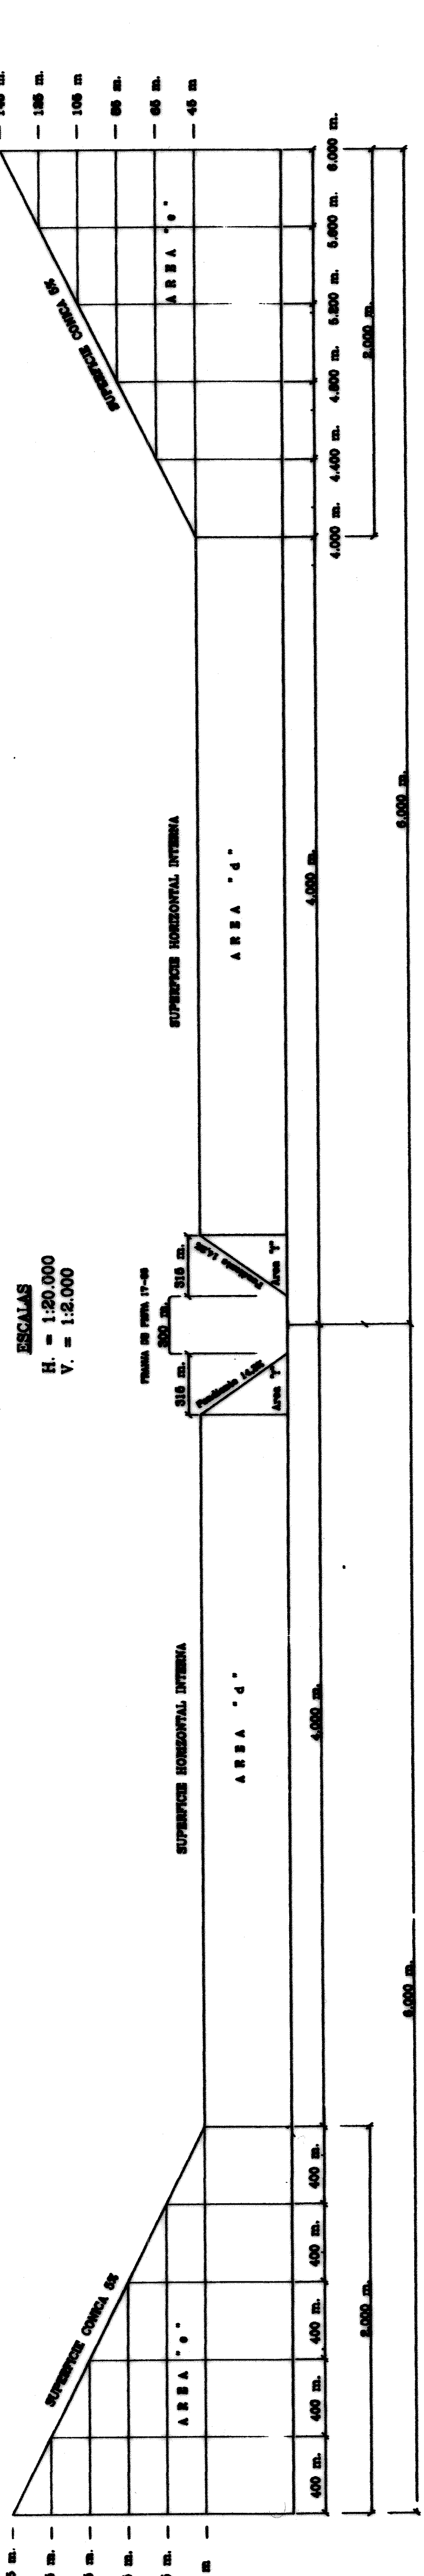

PERFIL LONGITUDINAL PISTA 17-35

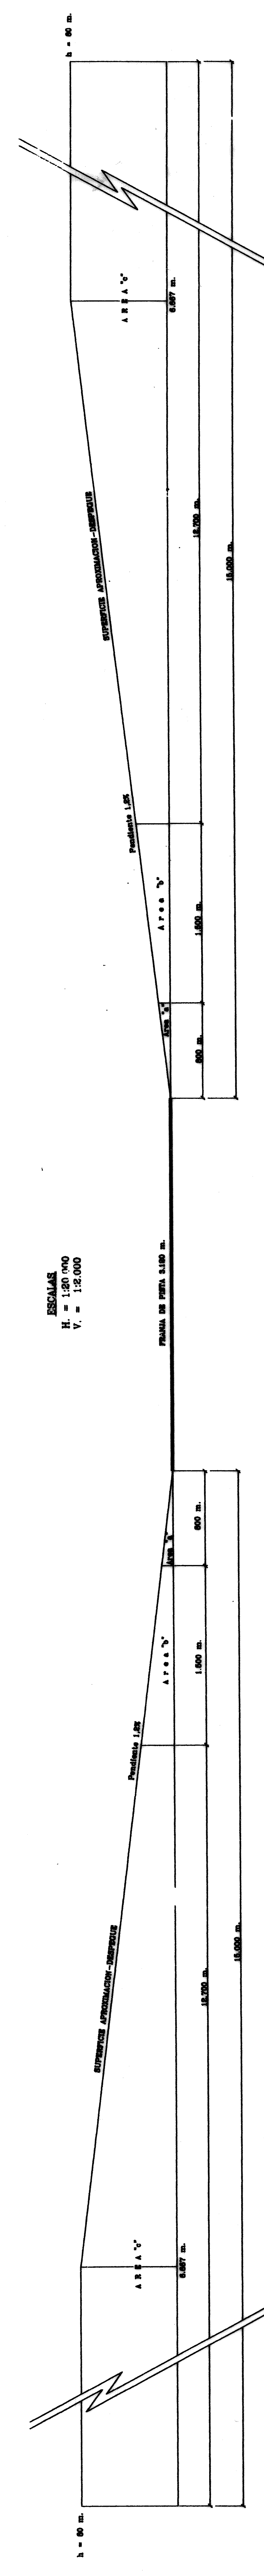

DIRECCION DE AERODROMOS Y SERVICIOS AERONAUTICOS DEPARTAMENTO DE AERODROMOS Y SERVICIOS AERONAUTICOS	
PLANO DE PROTECCION AERODROMO "DESERTO DE ATACAMA Y SUS RADIAYUDAS" COPUAPO - TERCERA REGION	
DIRECTOR	INGENIERO
PP-05-04	
LINDA 1000	ESCALA 1:10,000