




PERFIL LONGITUDINAL PISTA 12-30

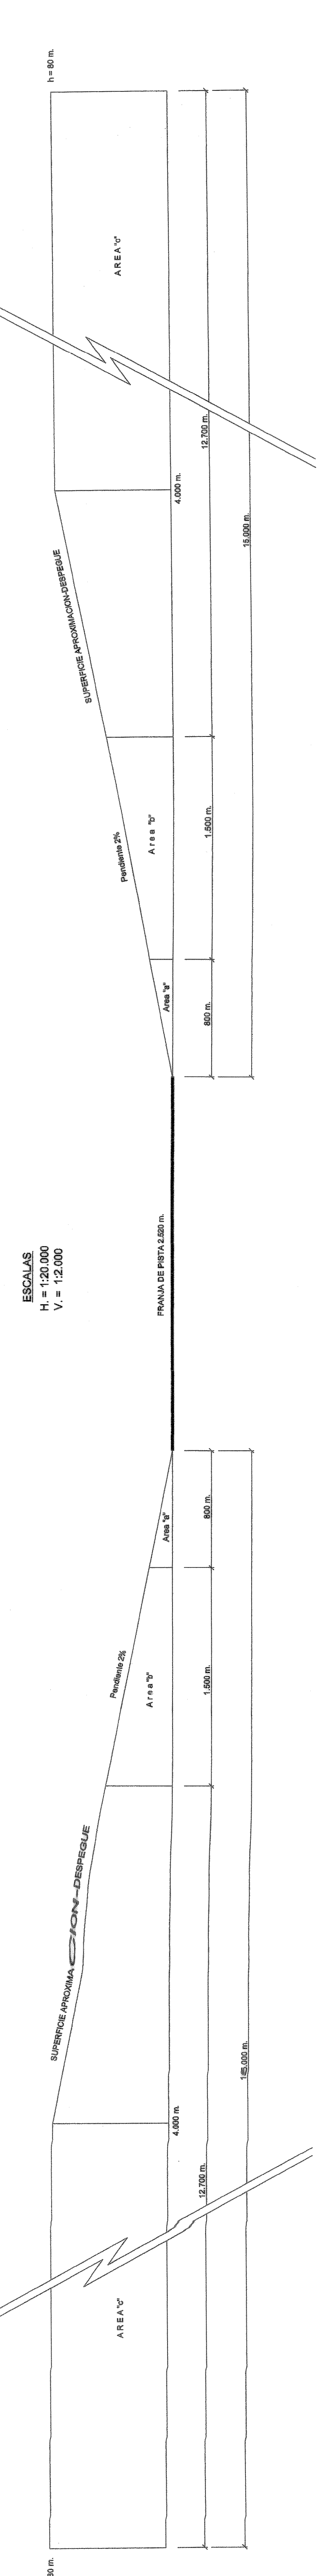


PERFIL LONGITUDINAL PISTA 07-25

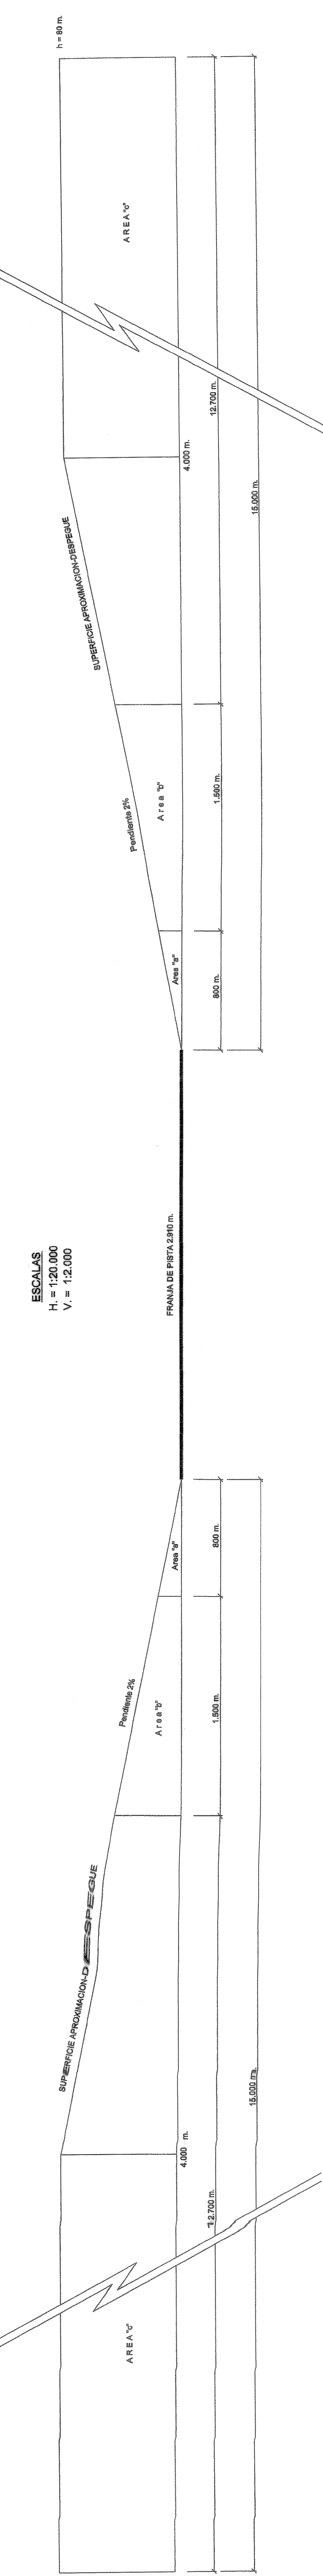


PERFIL LONGITUDINAL PISTA 01-19

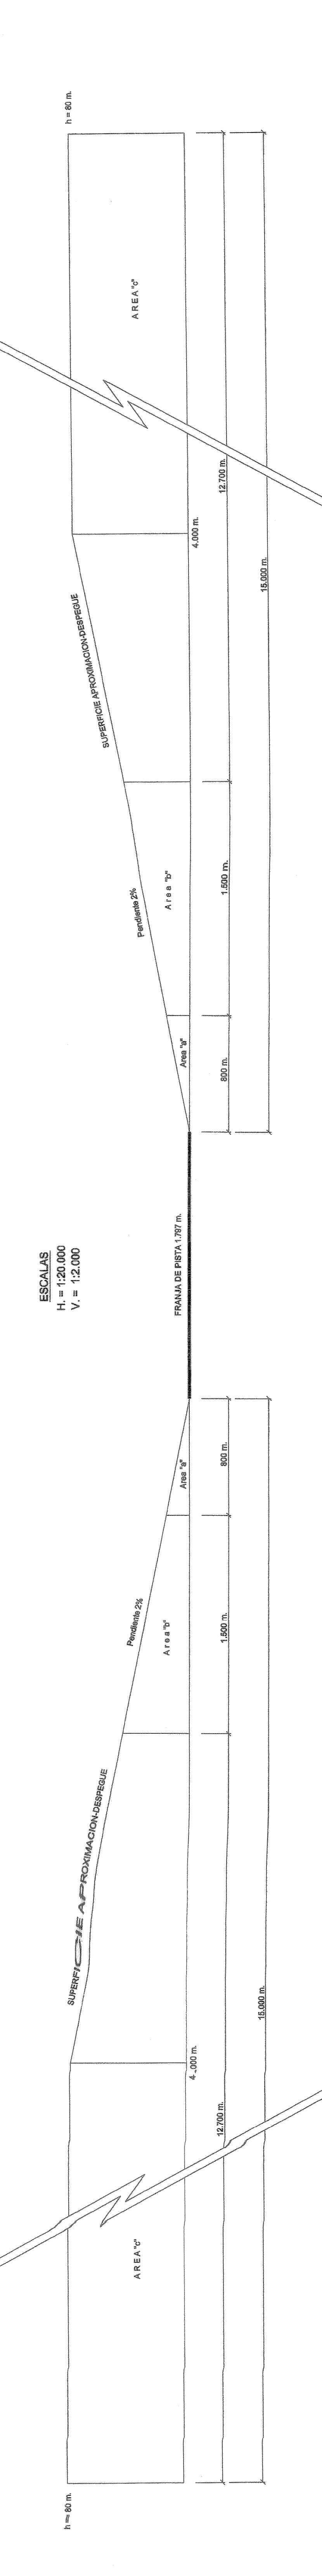

PERFIL TRANSVERSAL TIPO

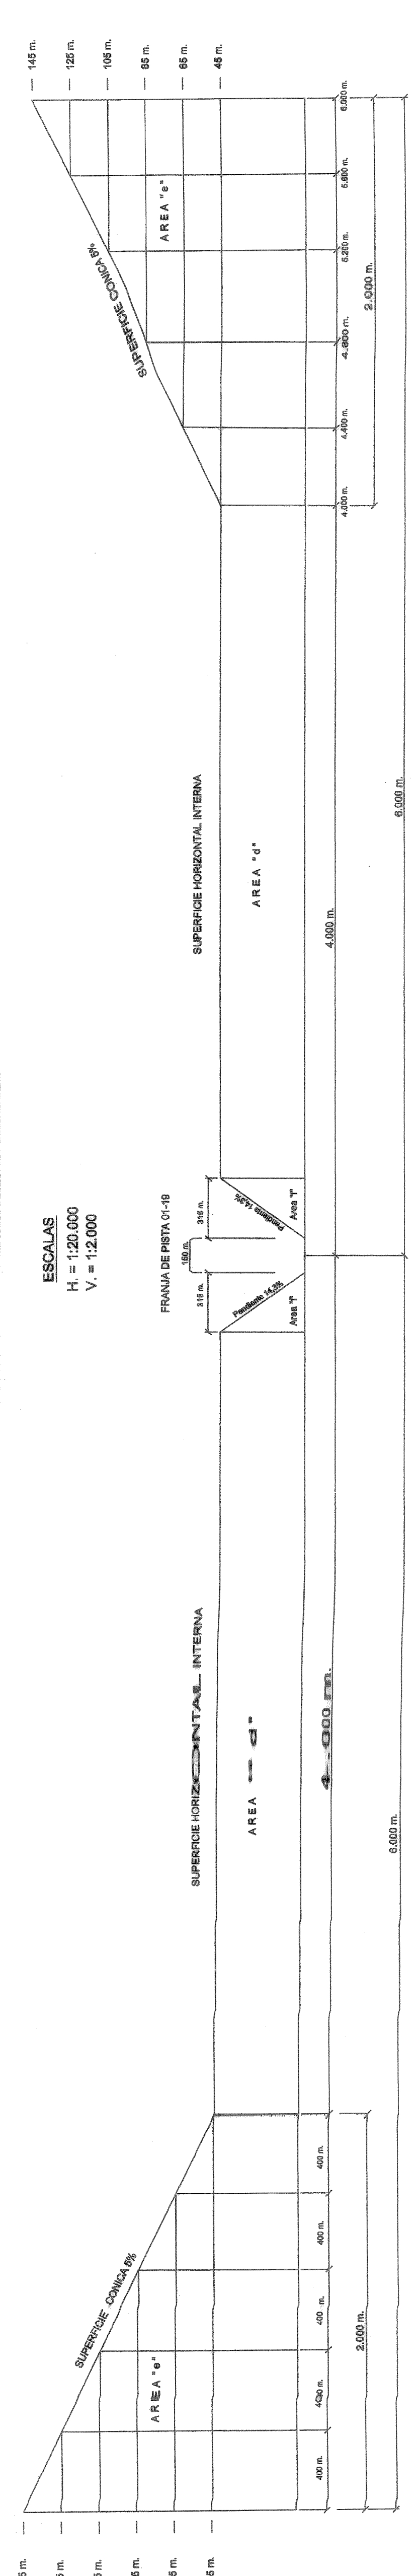

PERFIL TRANSVERSAL TIPO

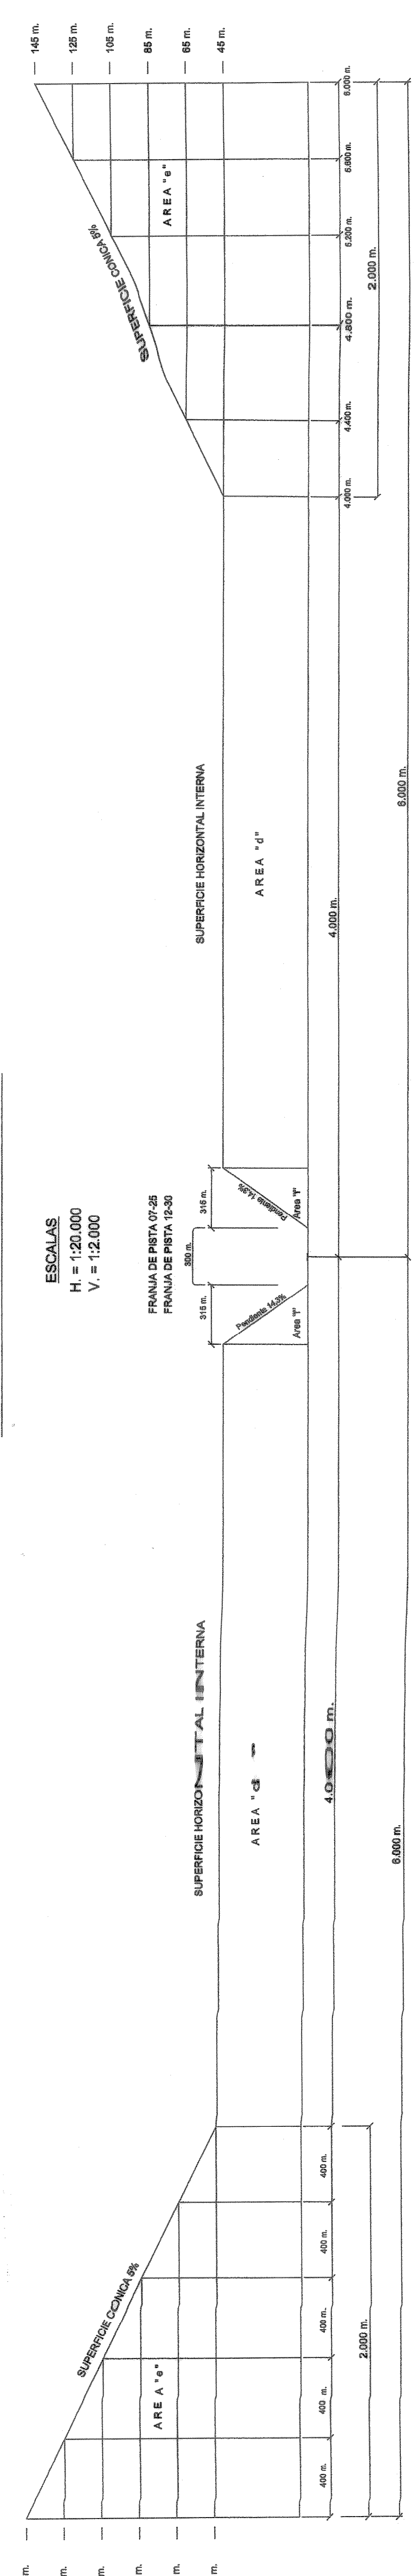

DEPARTAMENTO AERONÁUTICO Y SERVICIOS AERONÁUTICOS

 SECCIÓN CERT. Y FISC. AEROD.

 PLANO DE PROTECCIÓN AEROPUERTO

 "CARLOS IBÁÑEZ DEL CAMPO"

 PUNTA ARENAS - DUODÉCIMA REGIÓN

 PP-06-06

 MAYO 2007

 ESCALA: 1:500,000