



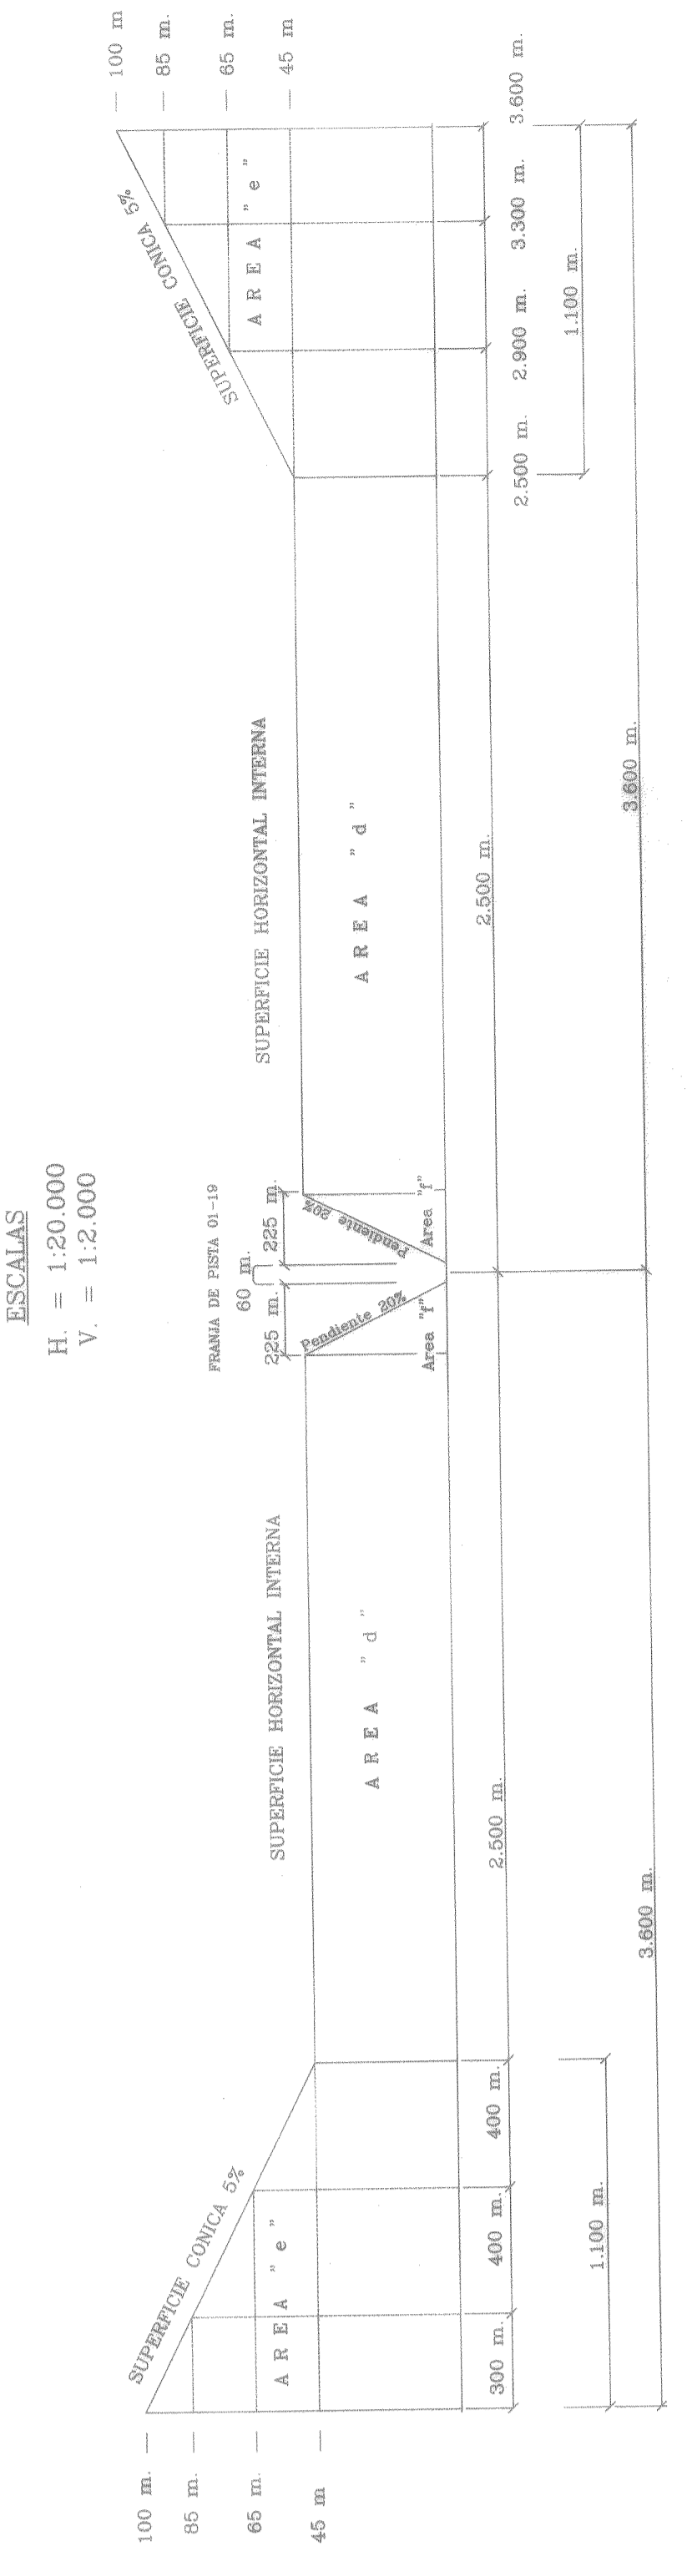

PERFIL TRANSVERSAL TIPO

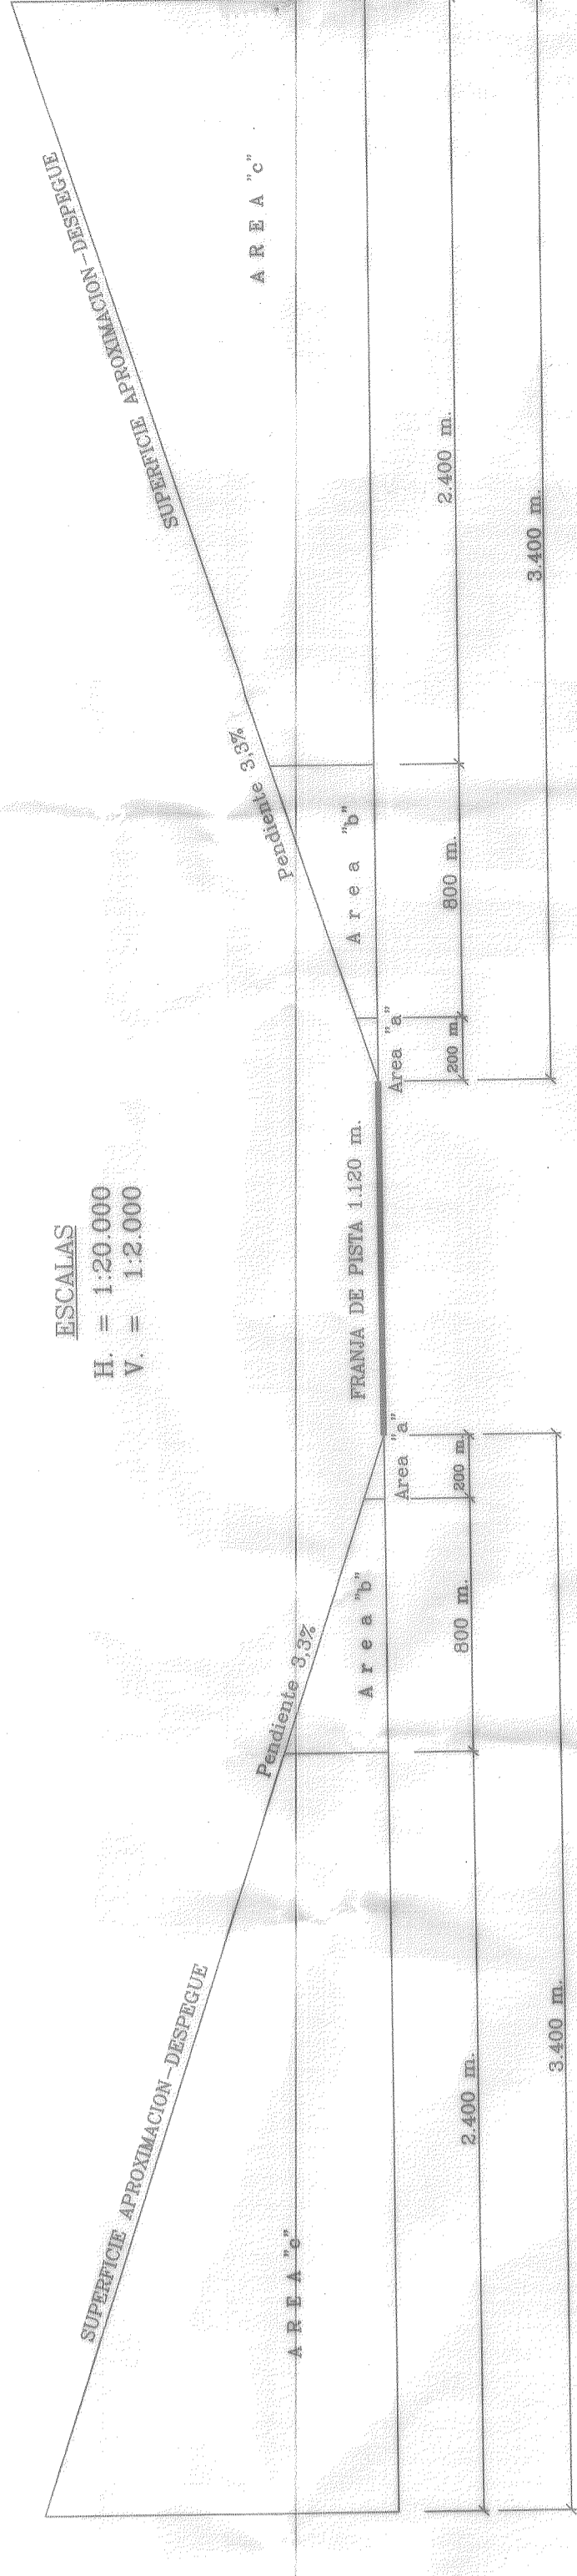

PERFIL LONGITUDINAL PISTA



	<p>DEPARTAMENTO AERODROMOS Y SERV. AERONAUTICOS SECCION CERT. Y FISC. AEROD.</p>
<p>COMANDO EN JEFE FUERZA ARMADA CHILE COMANDO EN JEFE FUERZA AERONAUTICA CHILE</p>	<p>PLANO DE PROTECCION AERODROMO "MARCEL MARCHANT" PTO. MONTT - DECIMA REGION PLANO ORIGINAL</p>
<p>MINISTERIO DE LA VIVIENDA Y URBANISMO MARIA SABALL ASTABURAGA MINISTRO DE VIVIENDA Y URBANISMO</p>	<p>PP-14-02 MARZO 2014 ESCALA: 1:10.000</p>
<p>COMANDO EN JEFE FUERZA ARMADA CHILE COMANDO EN JEFE FUERZA AERONAUTICA CHILE ROLANDO MERCADO ZAMORA GENERAL DE BRIGADA AEREA (A) DIR. GEN. DE AERONAUTICA CIVIL</p>	<p>MINISTERIO DE DEFENSA NACIONAL JORGE BURGOS VARELA MINISTRO DE DEFENSA NACIONAL</p>