



PERFIL TRANSVERSAL

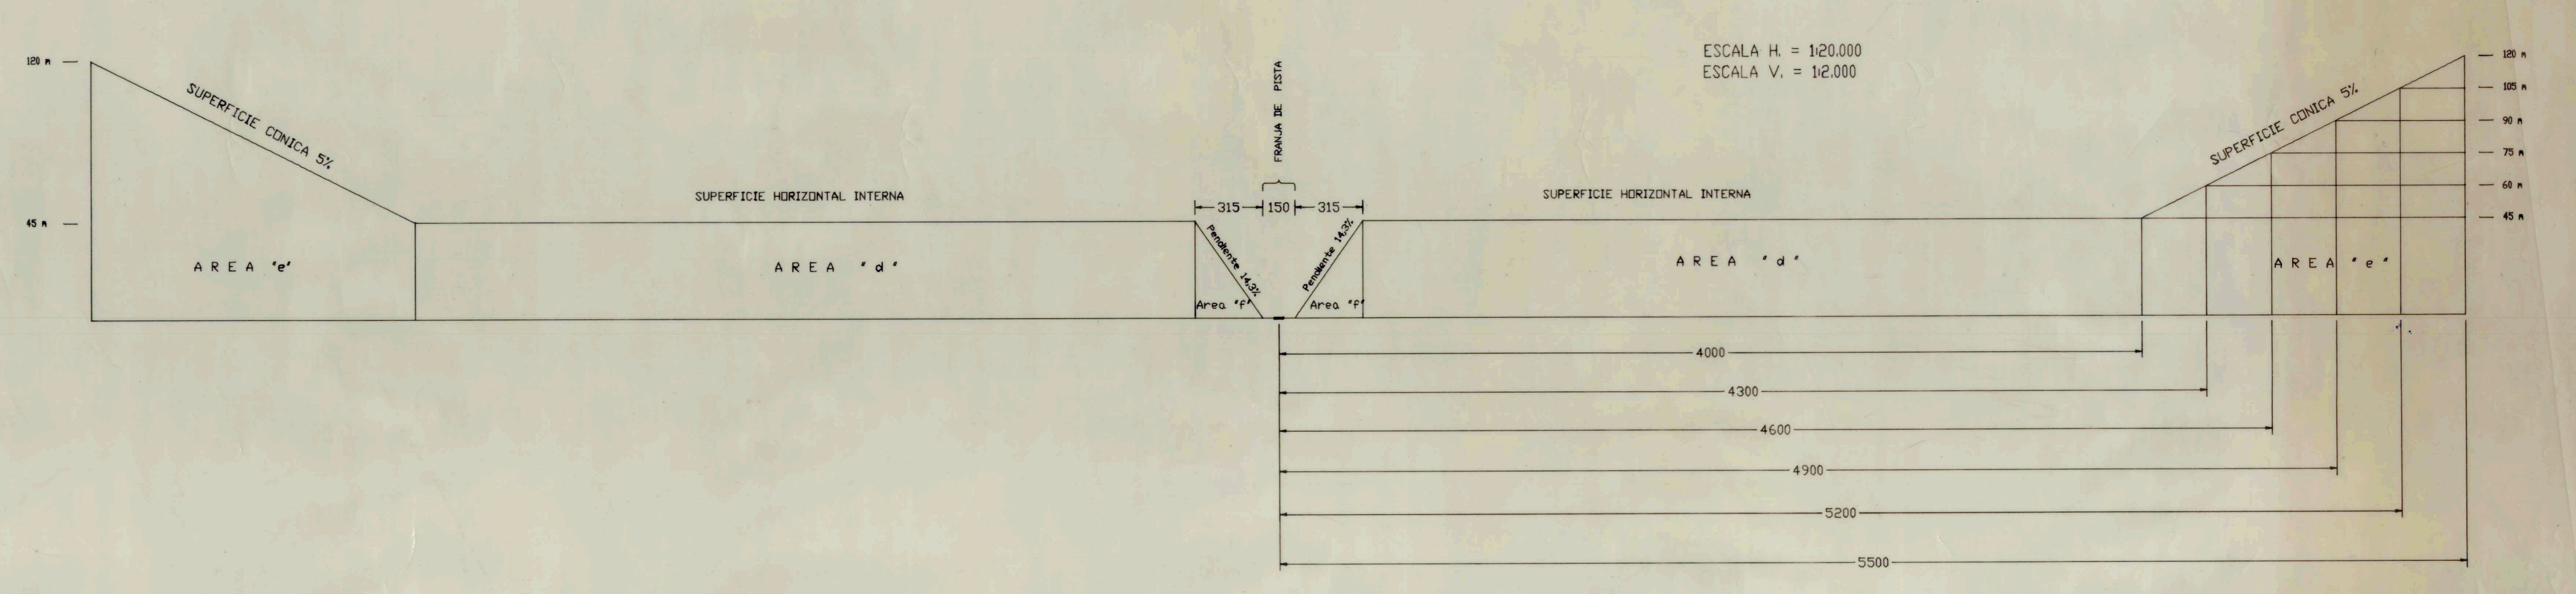

PERFIL LONGITUDINAL

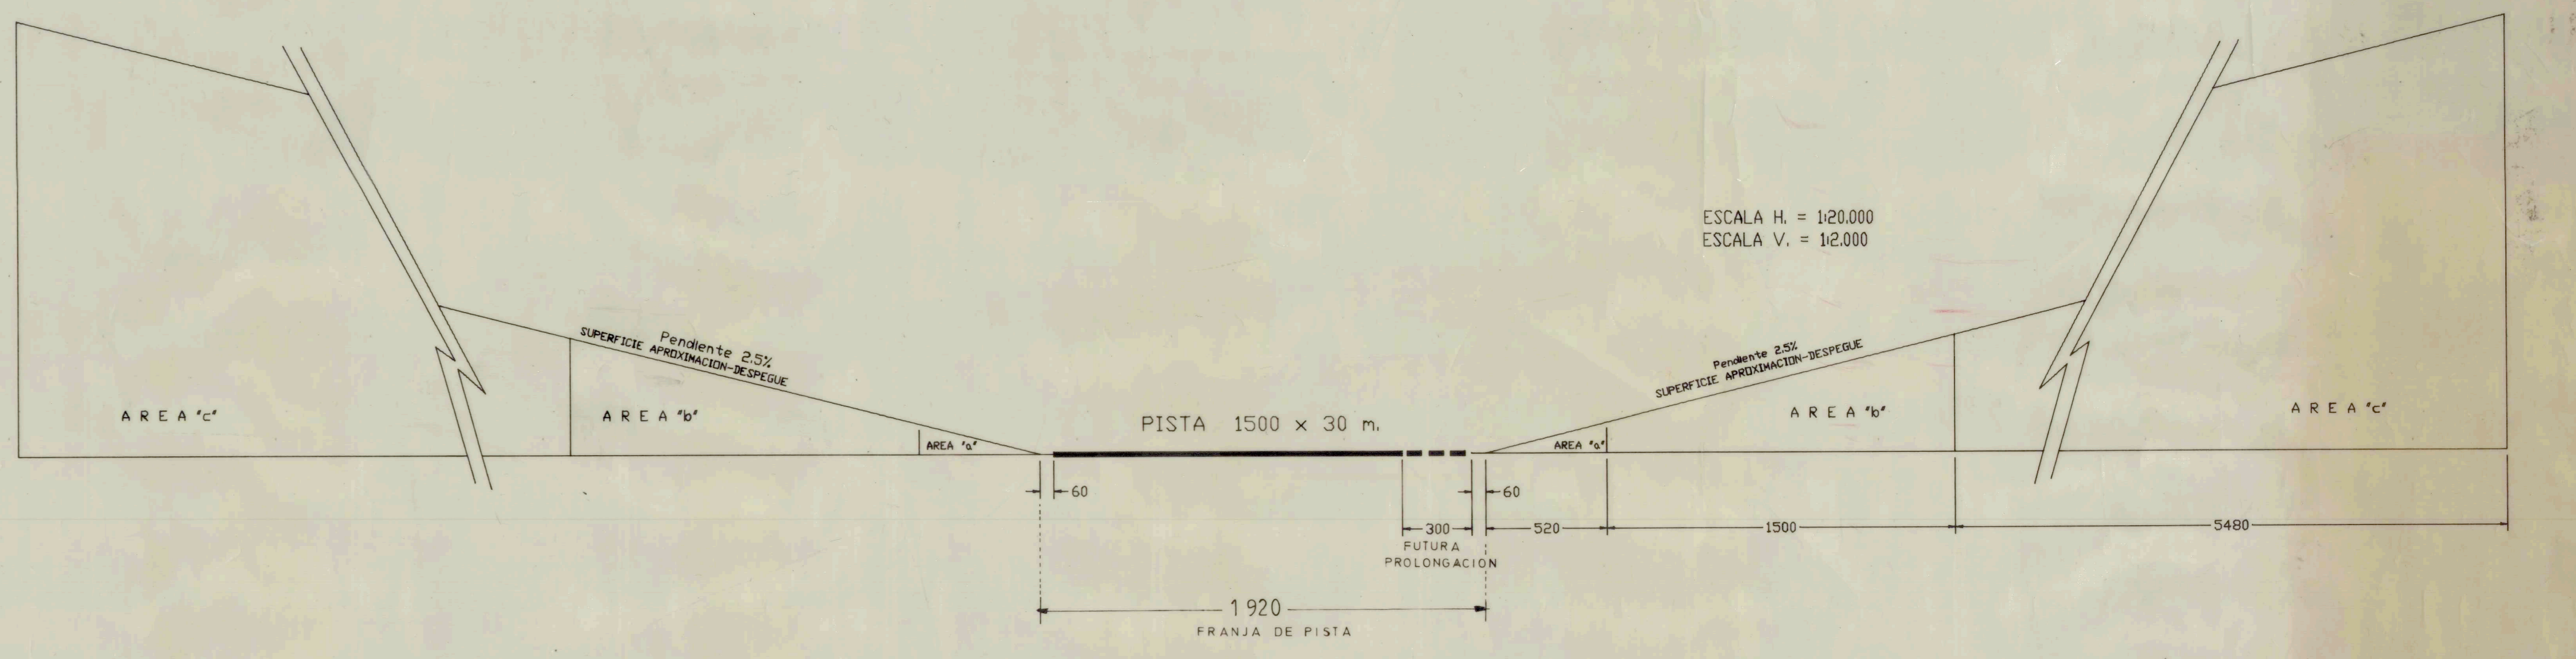

VICE MINISTERIO DE VUELOS Y SERVICIOS MINISTERIO DE AERONAUTICA	MINISTERIO DE AERONAUTICA DIRECCION DE SERVICIOS DE NAVEGACION AEREA DEPARTAMENTO AERODROMOS	
El presente plan fue elaborado por el personal de este Departamento y aprobado en el Comité de Planeación y Desarrollo de Aeronautica Civil el día 10 de Febrero de 1953.		
PLANO DE PROTECCION AERODROMO MARIA DOLORES Y SUS RADIAJUDAS LOS ANGELES - VIII REGION		
JEFE DE LA FUERTE AEREA GENERAL DE AVIACION SERVICIO AERONAUTICA	DIRECTOR DE SERVICIOS DE NAVEGACION AEREA GENERAL DE AVIACION MINISTERIO DE AERONAUTICA	BASE DE DATOS PP-93-08 Fecha: OCTUBRE 1953 Escala: 1:20,000