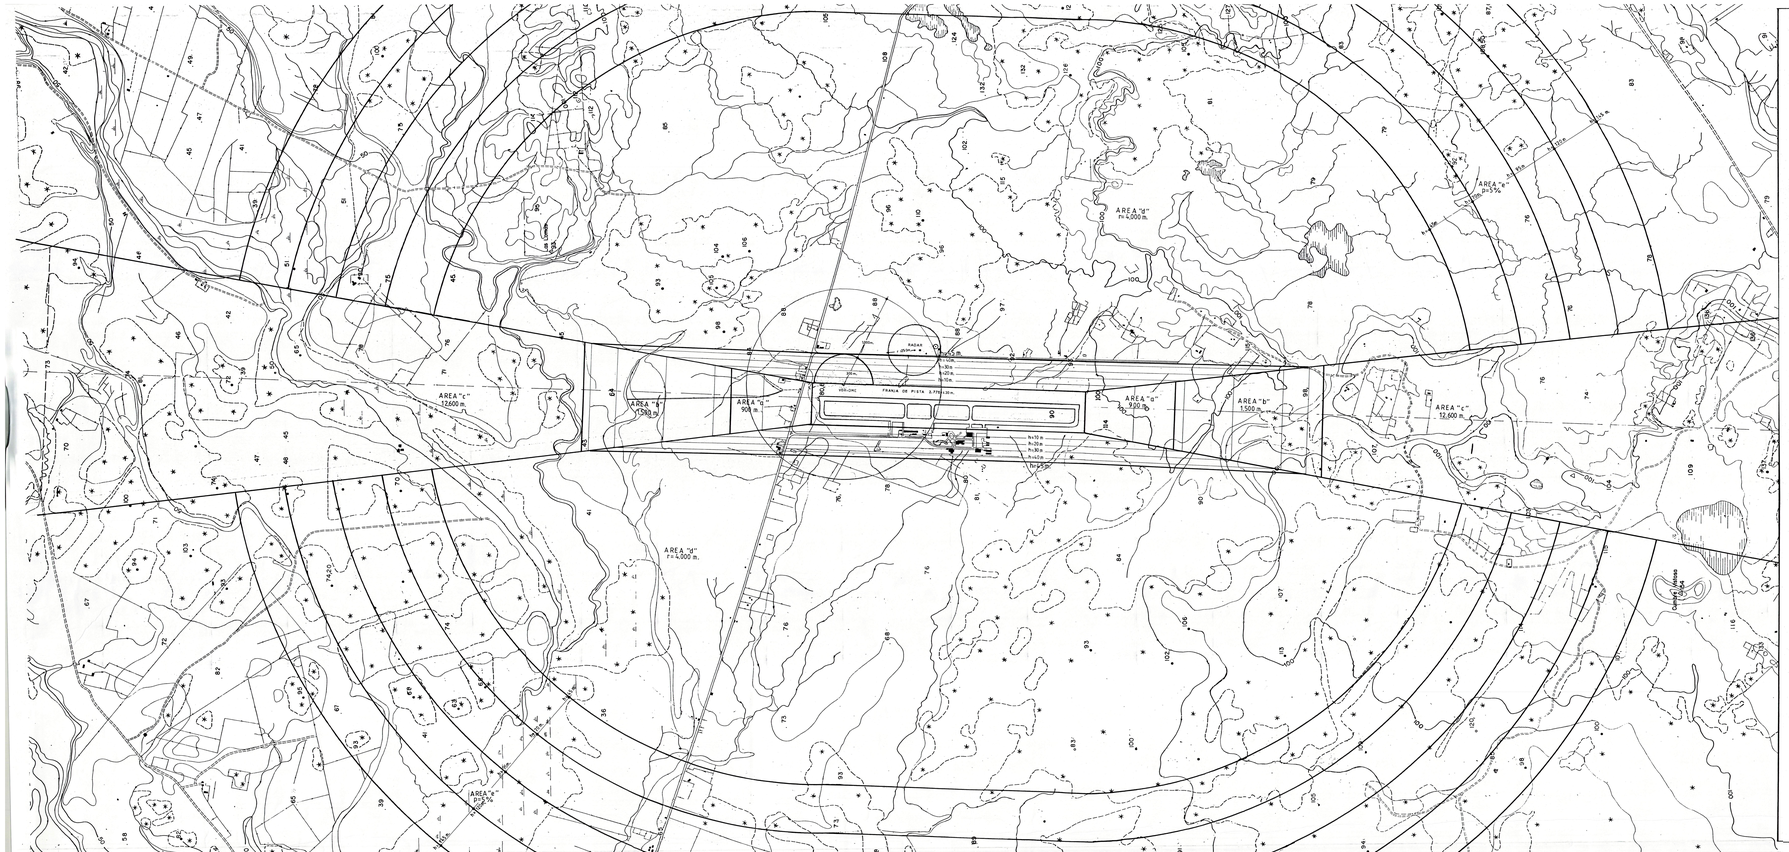

PERFIL TRANSVERSAL

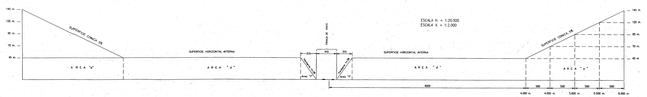

PERFIL LONGITUDINAL

DIBUJO ARQUITECTO: [illegible]	V.º B.º DIRECTOR DE OBRAS: [illegible]	APROBADO POR: [illegible]	D.G.A.C.
REVISA ARQUITECTO: [illegible]	REVISA ARQUITECT ING: [illegible]	JEFE CONSTRUCCIONES CIVILES: [illegible]	DIREC. DE AEROPUERTOS Y SERV. AEROPORTUARIOS DEPTO. (23), Y FISC. ACRID.
			PLANO DE PROTECCION AEROPUERTO "EL TEPUAL" Y SUS RADIOFAROS PUERTO MONTT – X REGION.
			MAR.98.2025 S.N.A.C.
			PP-98-05
			ESCALA: 1:20.000