

ESCALA: 1:2000

ESCALA: 1:2000


Área de Concesión sólo para labores de Aseo

Área de Concesión sólo para labores de Aseo

Área de Concesión para Conservación y (Calle Aeronáutica solo para labores de c




NOTA: PARA FINES DE CONSERVACION SE CONSIDERAN DENTRO DEL AREA DE CONCESION TODAS LAS REDES EXISTENTES Y PROYECTADAS CORRESPONDIENTES A SERVICIOS HÚMEDOS Y SERVICIOS NO HÚMEDOS, CONFORME A LO ESTABLECIDO EN EL PUNTO 2.9.6 DE LAS BASES DE LICITACIÓN.

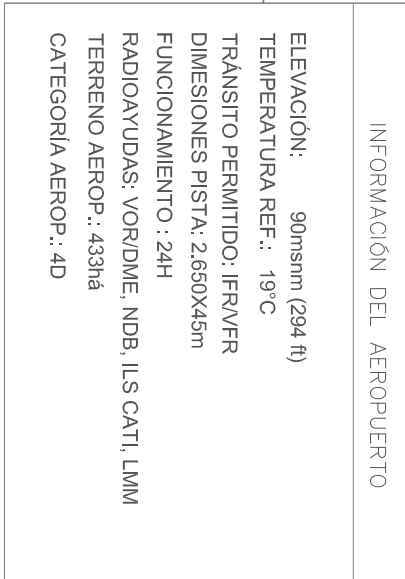

ESCALA: 1:10000

ESCALA: 1:10000

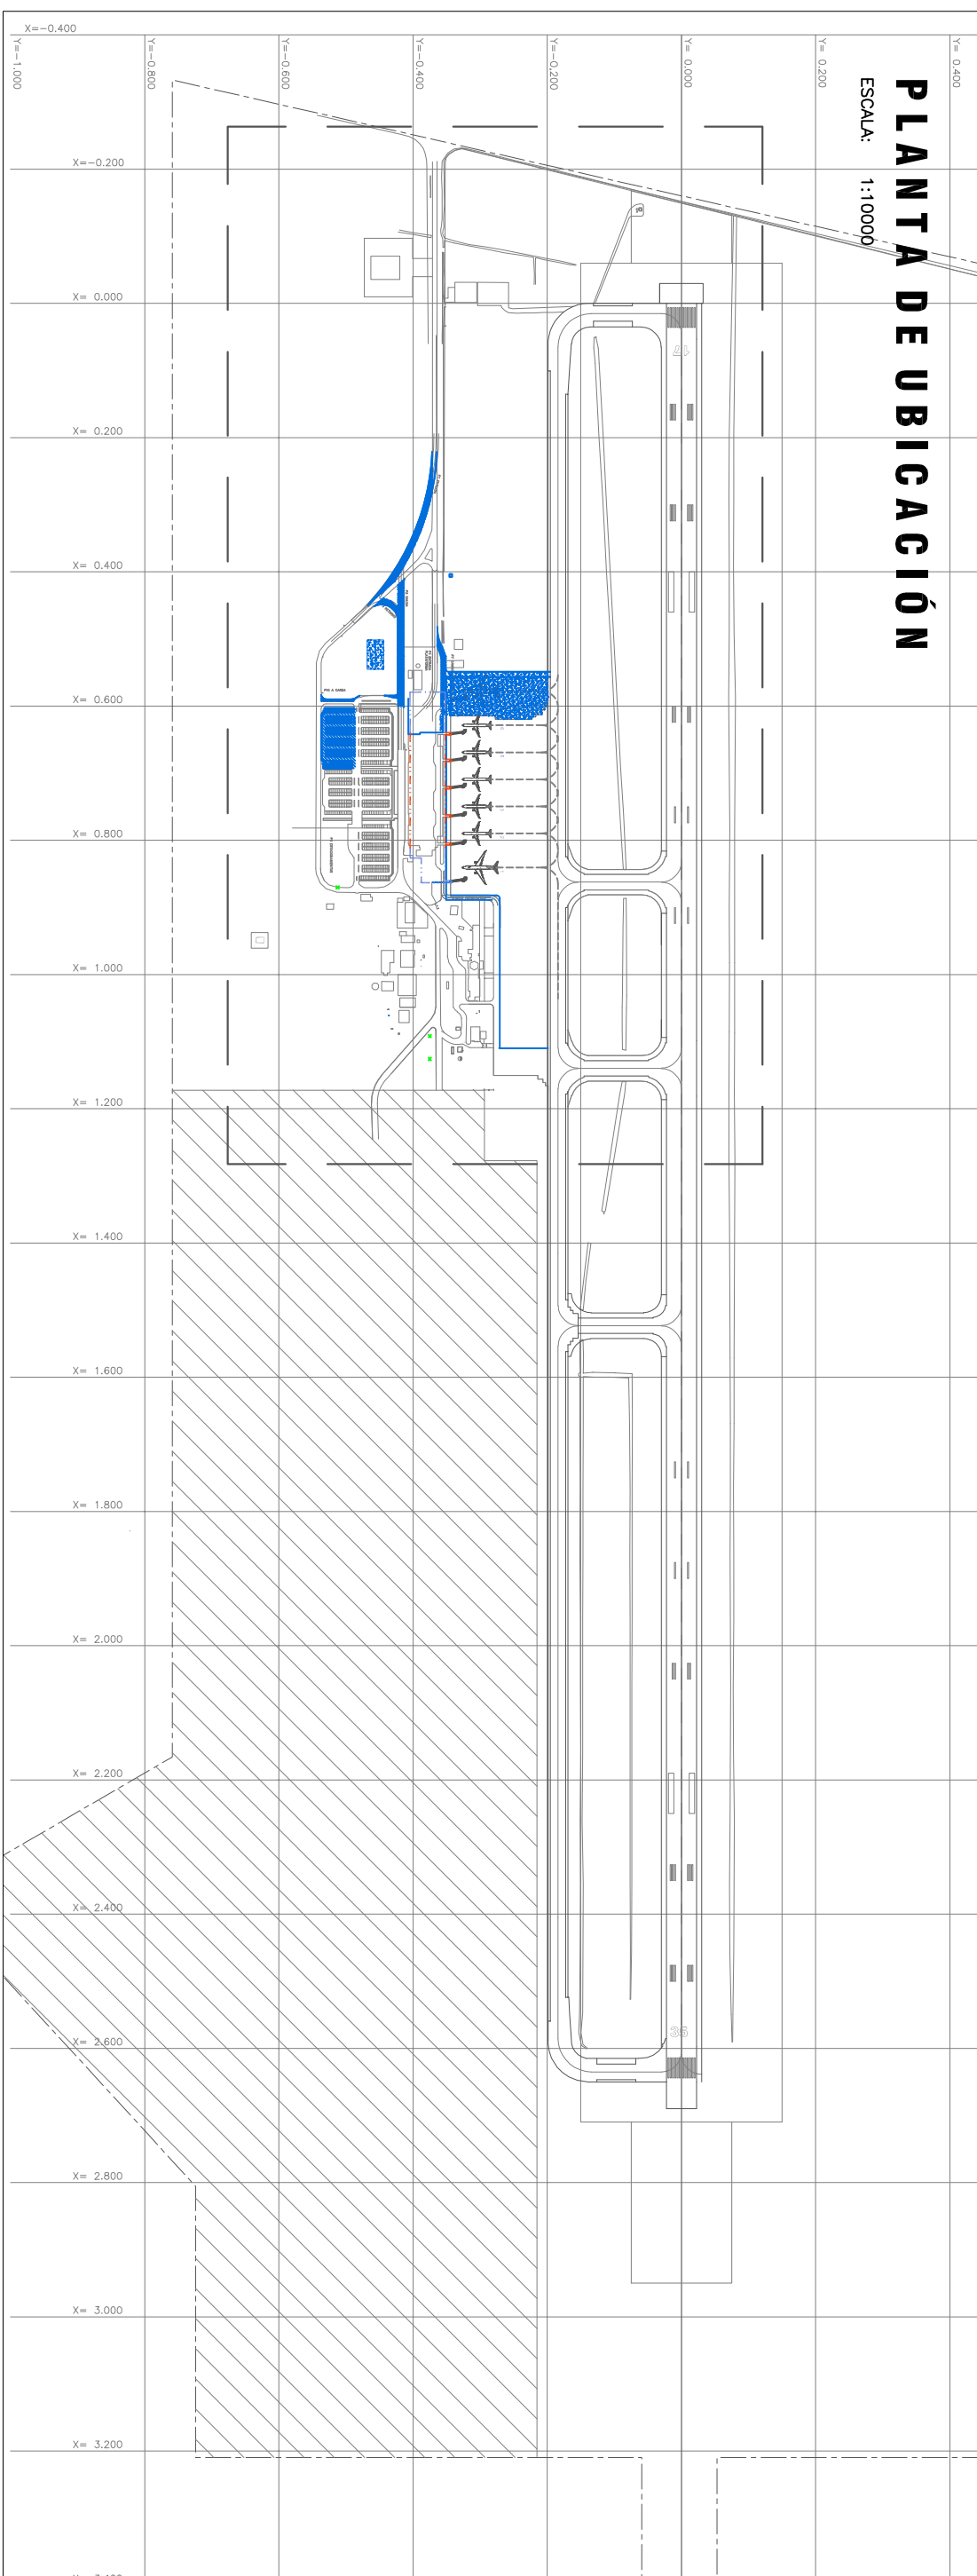


B-9

[illegible]

Dirección de Aeropuertos
Departamento de Concesiones Aeroportuarias

Anteproyecto Referencial Mejoramiento y Ampliación
Aeropuerto El Tepual de Puerto Montt
4ta Concesión

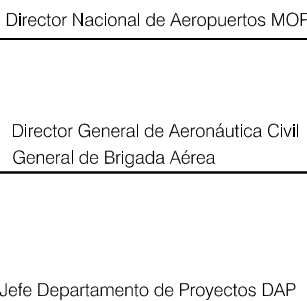

PLANTA GENERAL
Aeropuerto El Tepual
Plano Área de Concesión

ENE 2

Dibujado por:

Proyecto :

1 DE 1

3
PMC17-GN-GE-PL-001
Área de Concesión
Rev3