



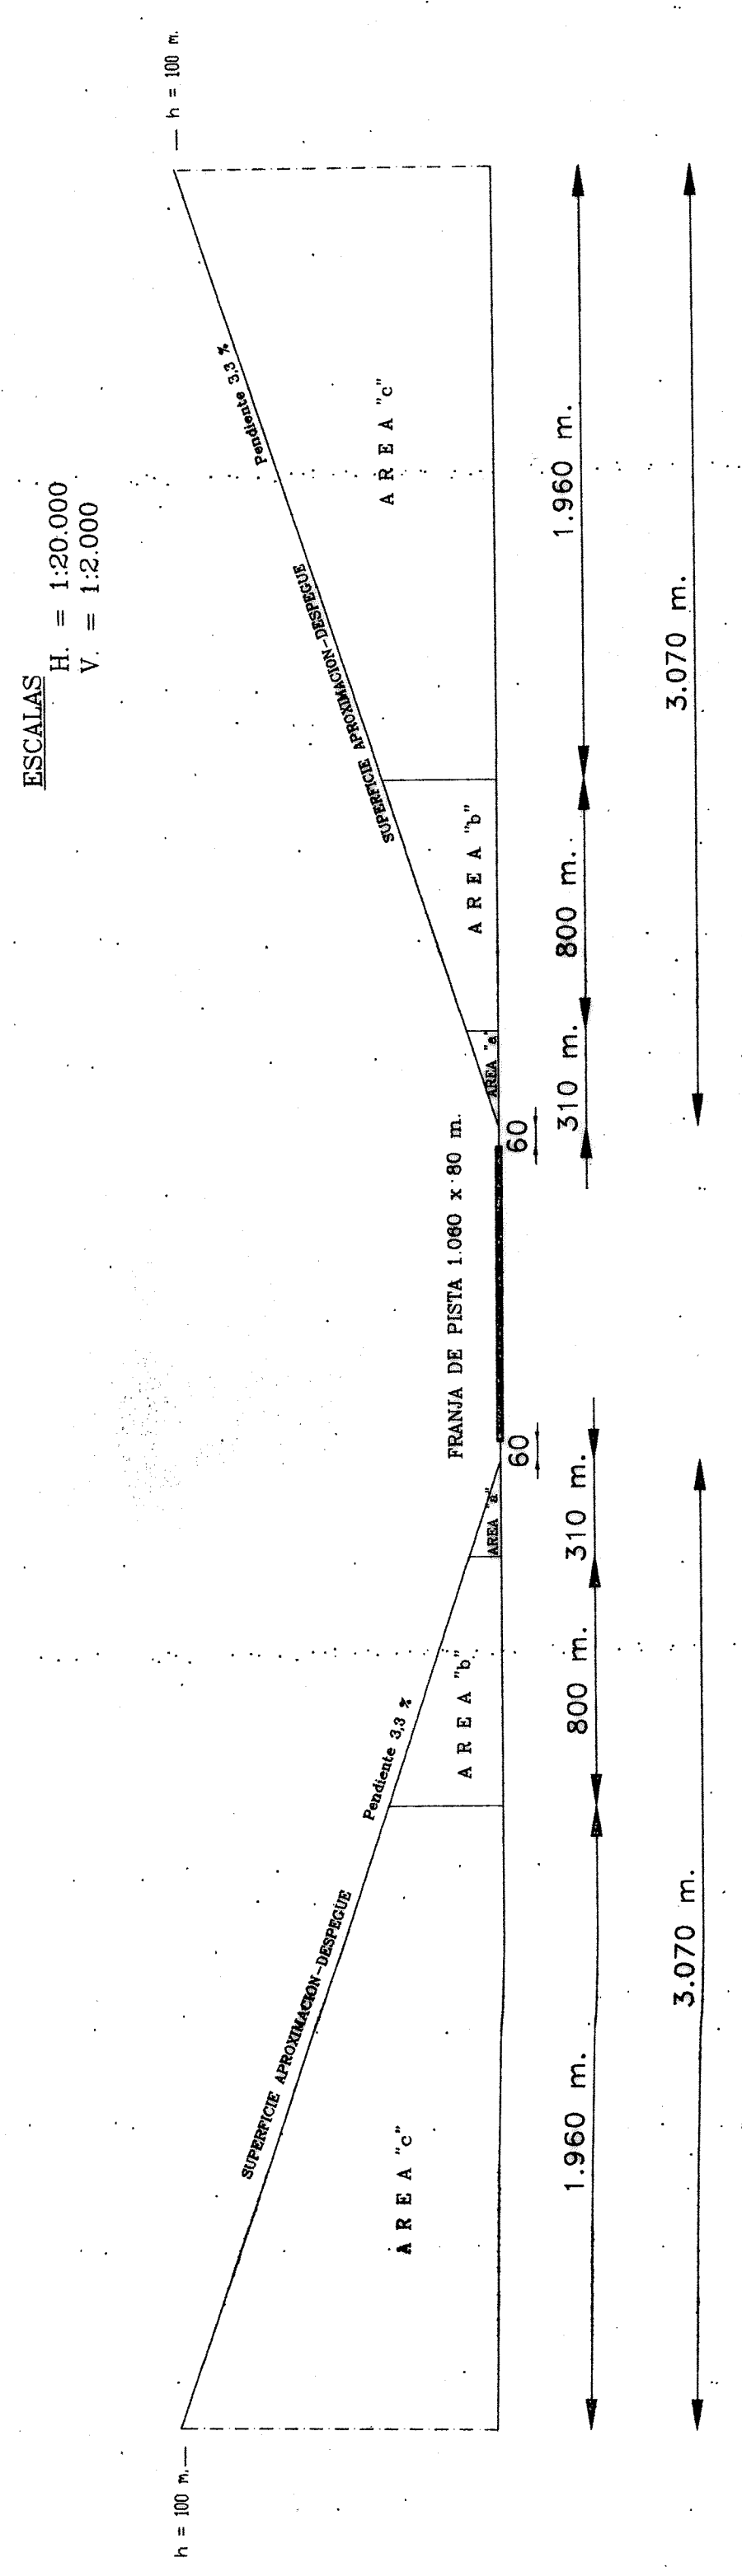

PERFIL LONGITUDINAL

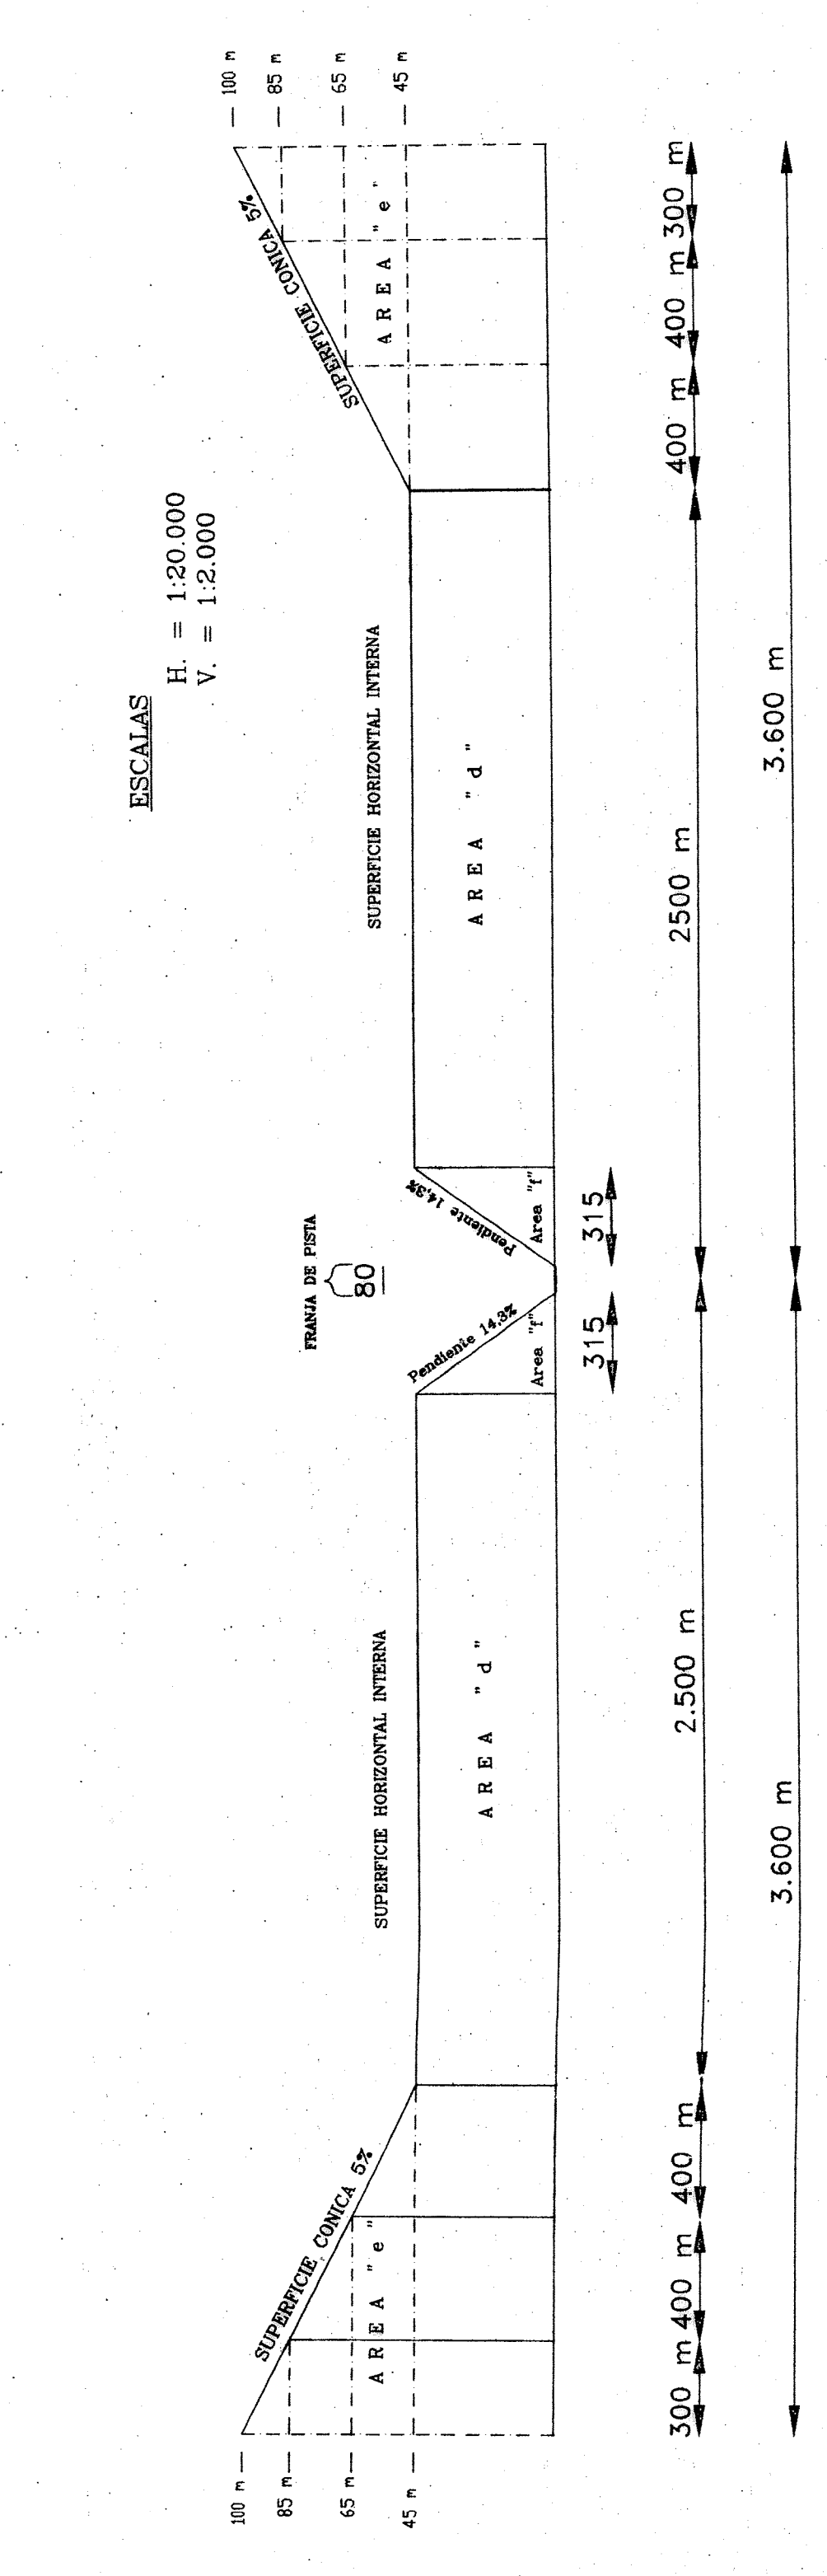

PERFIL TRANSVERSAL



| | | |
|--|--|--|
| <p>PLANO DE PROTECCION AERODROMO "RODELILLO" VINA DEL MAR - V REGION</p> | | |
| <p>PP-00-03</p> | | |
| <p>AGOSTO 2001 ESCALA: 1:12,000</p> | | |
