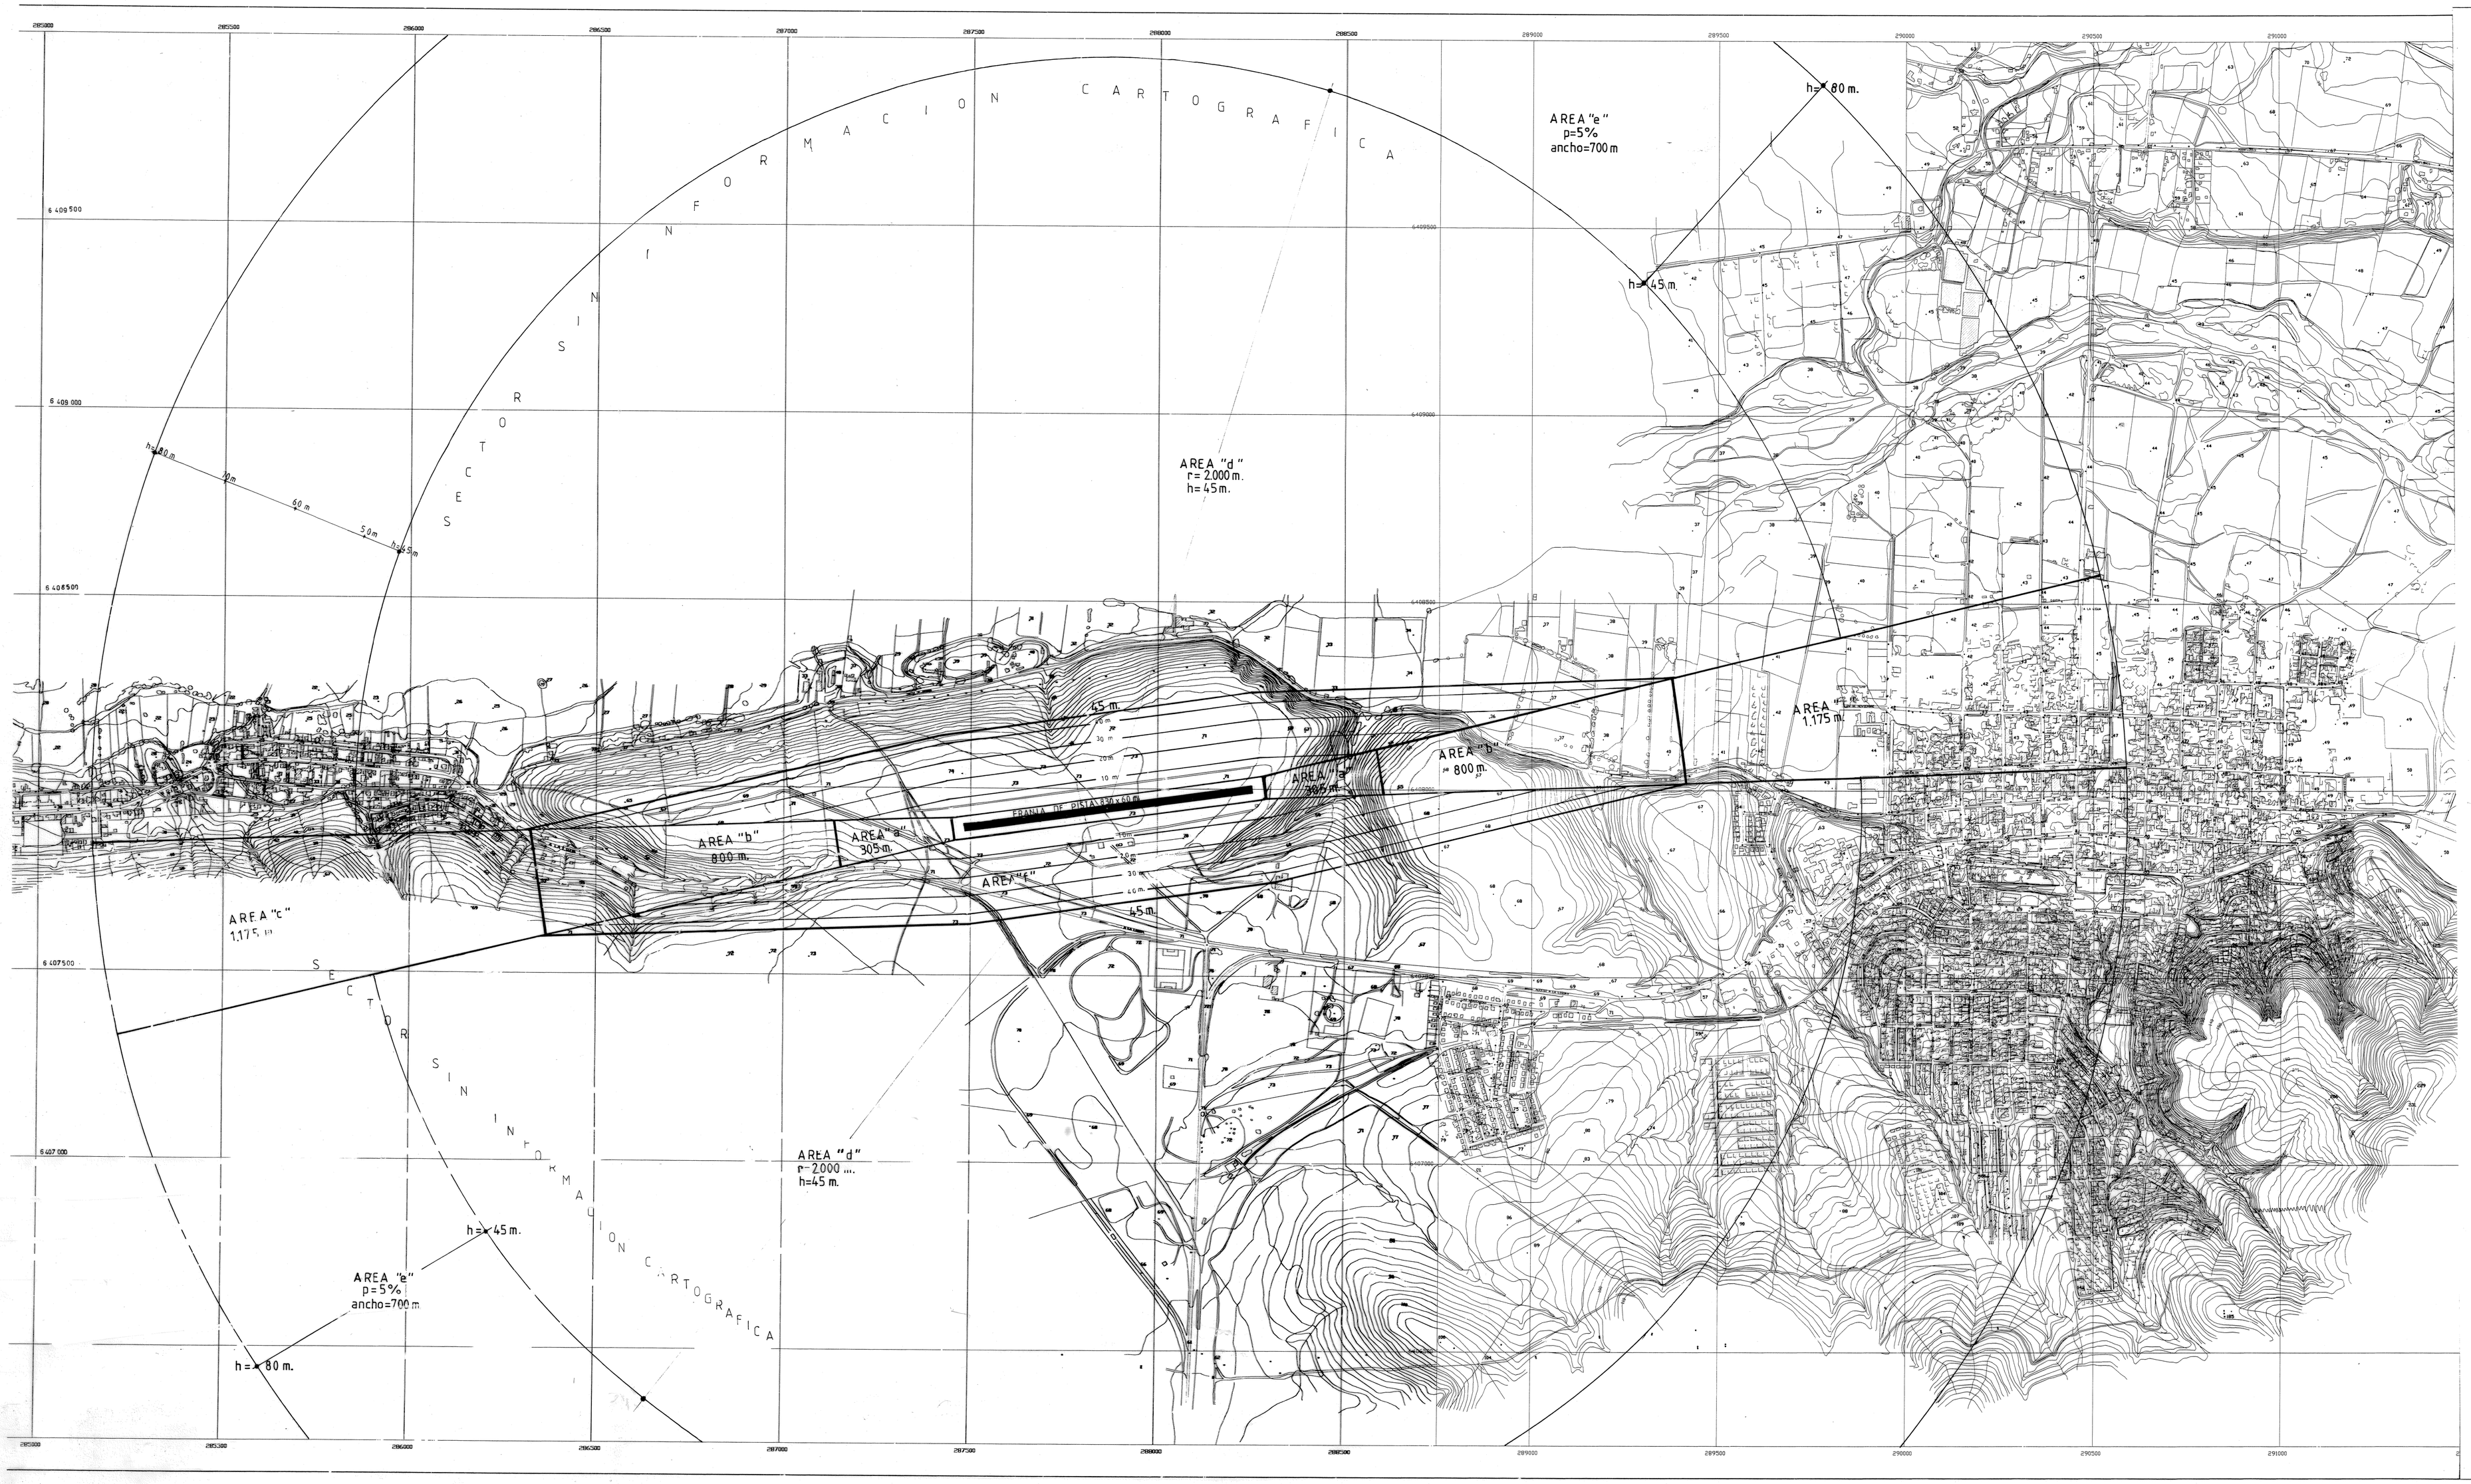

PERFIL LONGITUDINAL

ESCALAS
H. = 1:20.000
V. = 1:2.000

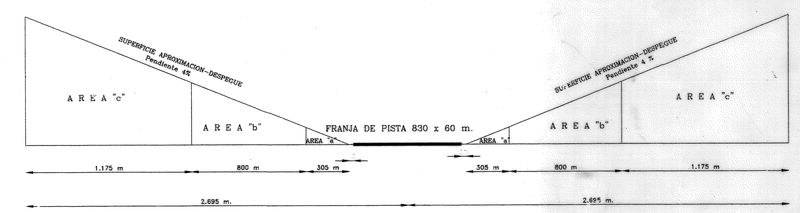

PERFIL TRANSVERSAL

ESCALAS
H. = 1:20.000
V. = 1:2.000

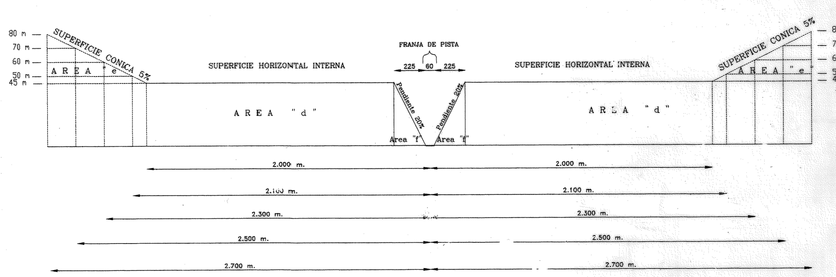

COMPROBADO DIRECCION GENERAL DE AERONAUTICA CIVIL	V° B° MINISTERIO DE LA VIVIENDA Y URBANISMO	APROBADO MINISTERIAL DE DEFENSA NACIONAL	D.G.A.C.
		El presente plano fue aprobado por Decreto Supremo N°_____de_____de este Ministerio y publicado en el Diario Oficial de fecha ____ de_____de_____	DIREC. DE AERODROMOS Y SERV. AERONAUTICOS DEPTO. CERT. Y FISC. AEROD.
			PLANO DE PROTECCION AERODROMO "DIEGO PORTALES" COMUNA DE LA LIGUA – V. REGION
MARIO ARELA LOBOS GENERAL DE AVIACION DIR. GRAL. DE AERONAUTICA CIVIL	JAIME RAVINET DE LA FUENTE SECRETARIO DE VIVIENDA Y URBANISMO Y BIENES NACIONALES	MARIO FERNANDEZ BAEZA MINISTRO DE DEFENSA NACIONAL	PP-00-04 AGOSTO 2001 ESCALA 1:5000