



# PERFIL LONGITUDINAL

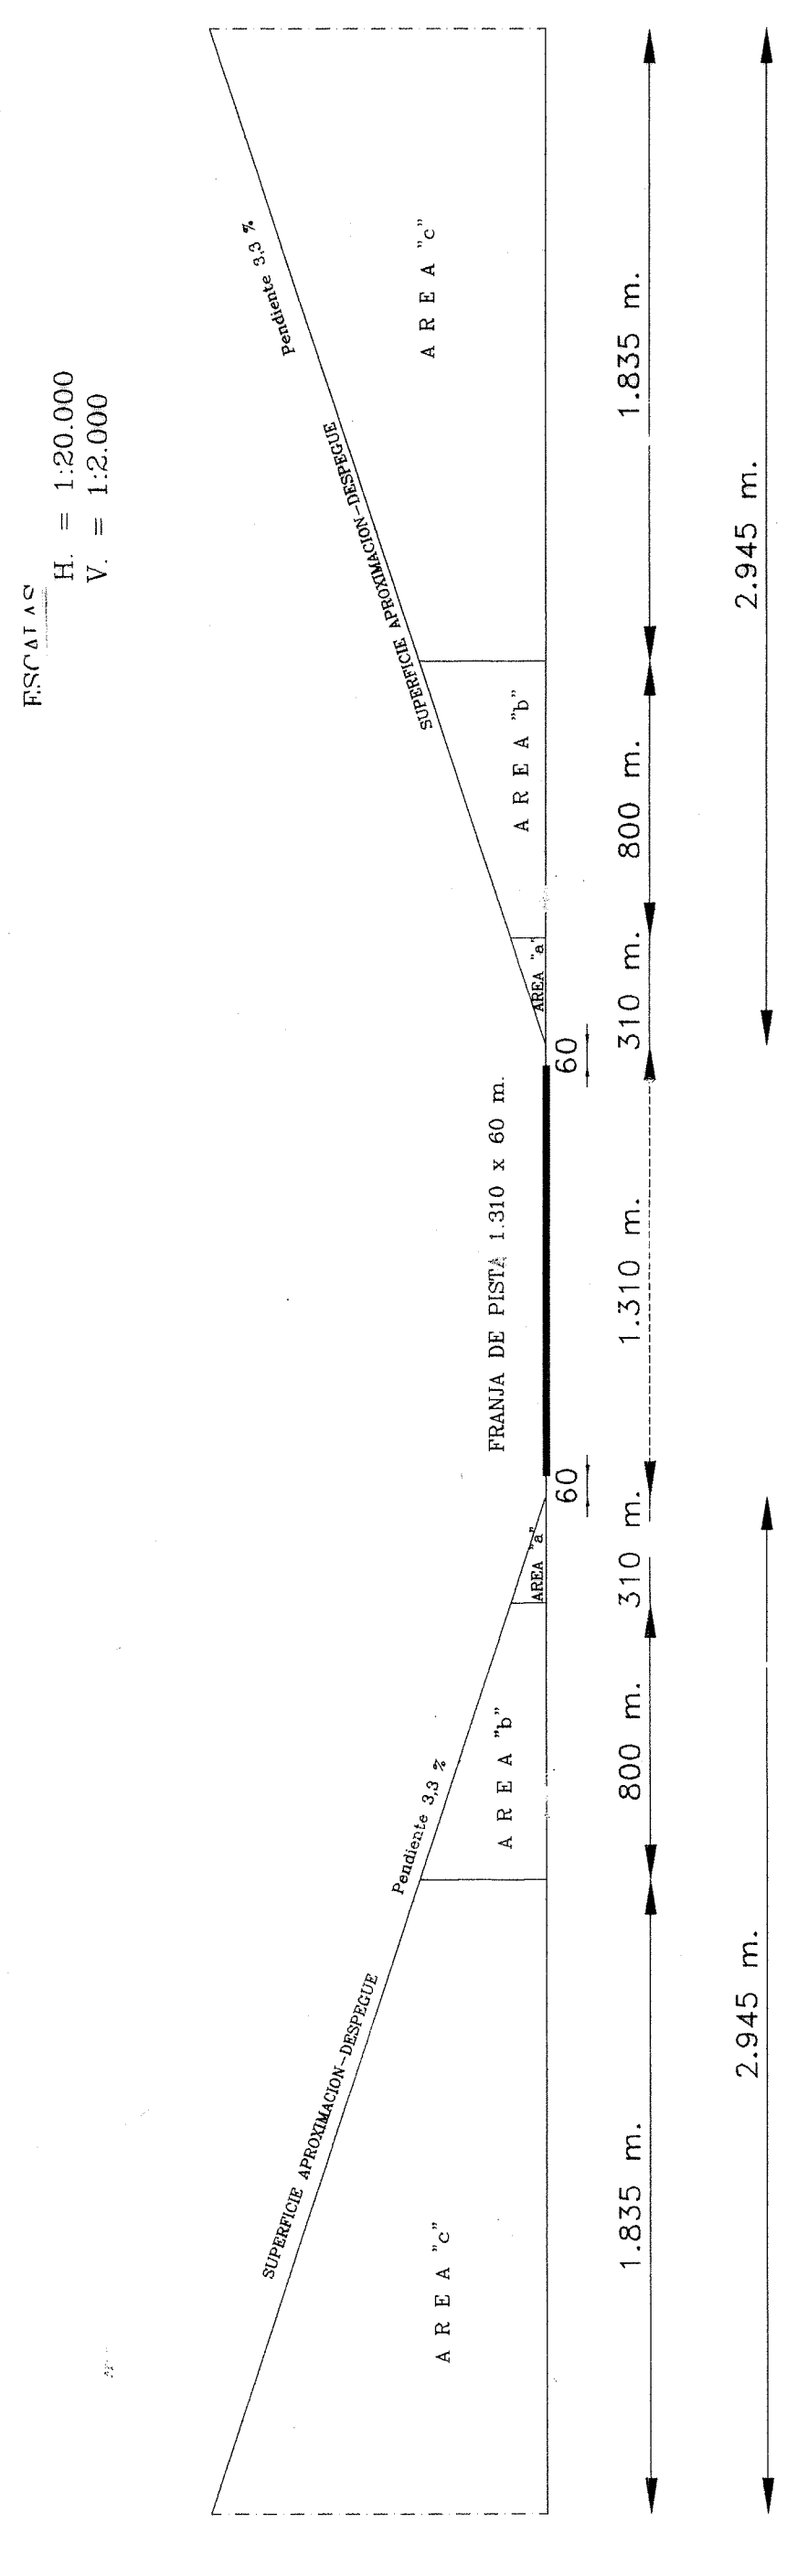

# PERFIL TRANSVERSAL

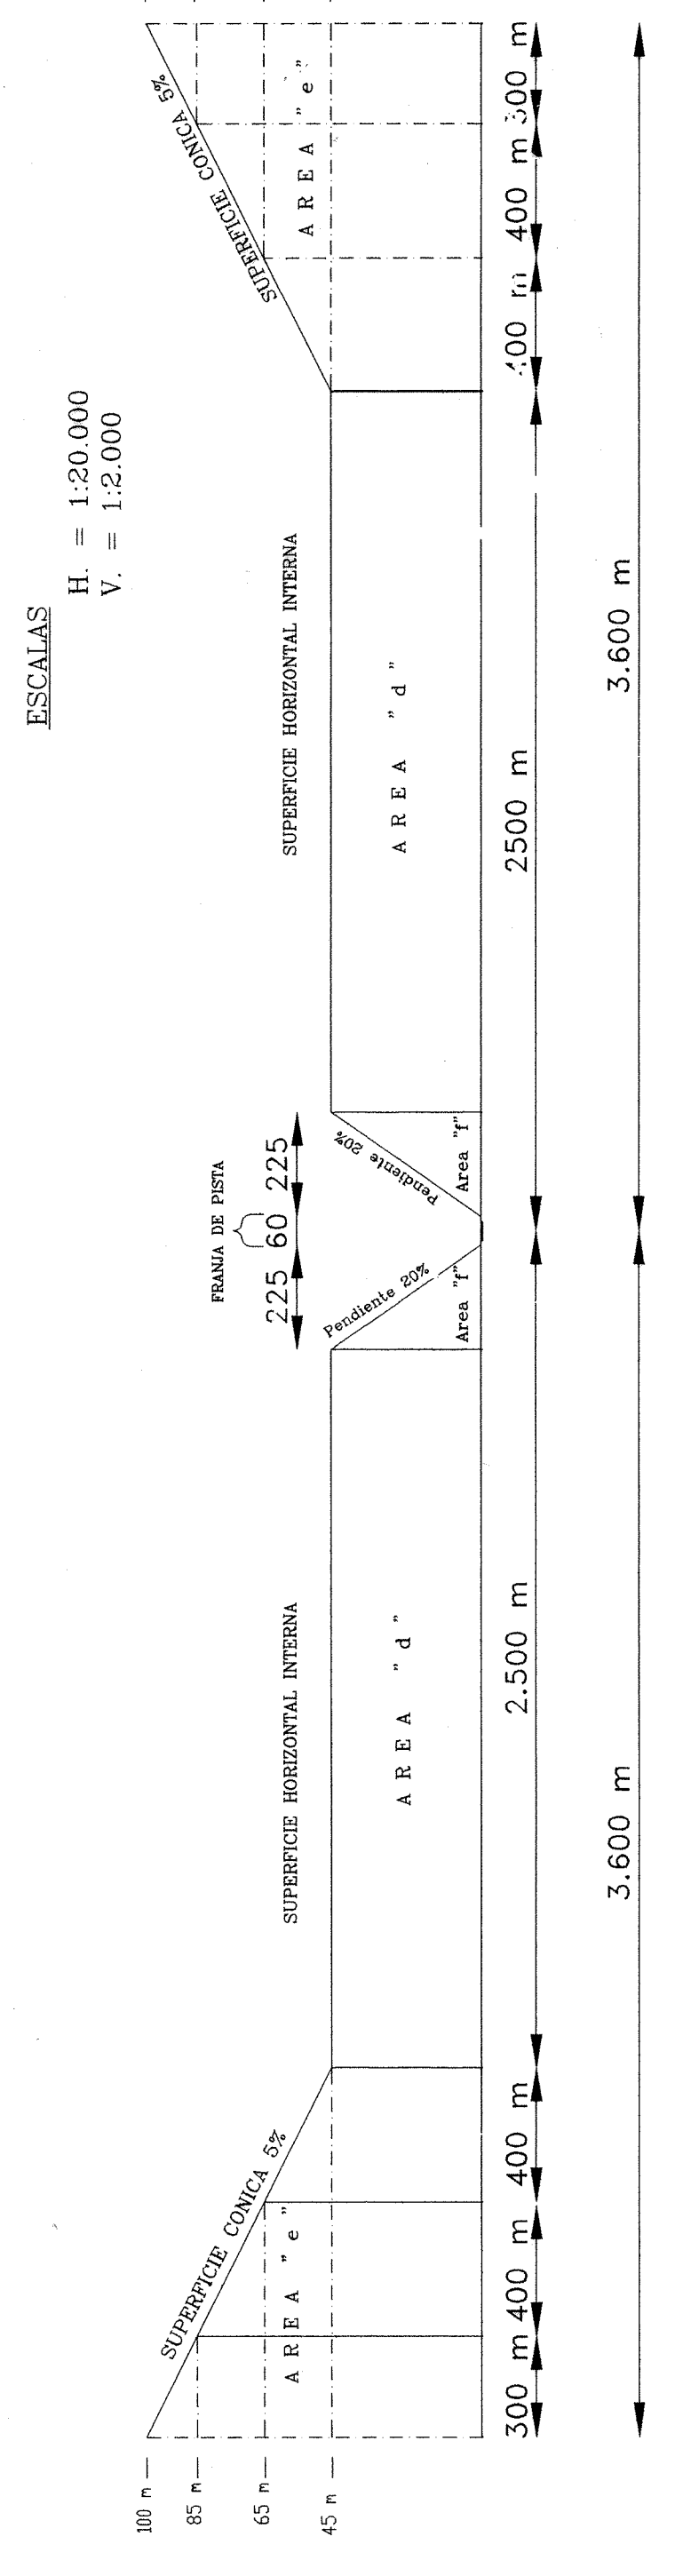

		DIRECCION NACIONAL DE AERONAUTICA DIRECCION DE AERODROMOS Y SERVICIOS AERONAUTICOS DEPTO. CERT. Y FISC. AEROD.
El presente plano fue aprobado por Decreto Supremo N°... de... de... en el... de... de...		PLANO DE PROTECCION AERODROMO "SAN RAFAEL" LOS ANDES - Va. REGION
Y P. APROBADO POR LA COMISION NACIONAL DE AERODROMOS Y SERVICIOS AERONAUTICOS		PP-00-05 AGOSTO 2001 ESCALA: 1:10,000
