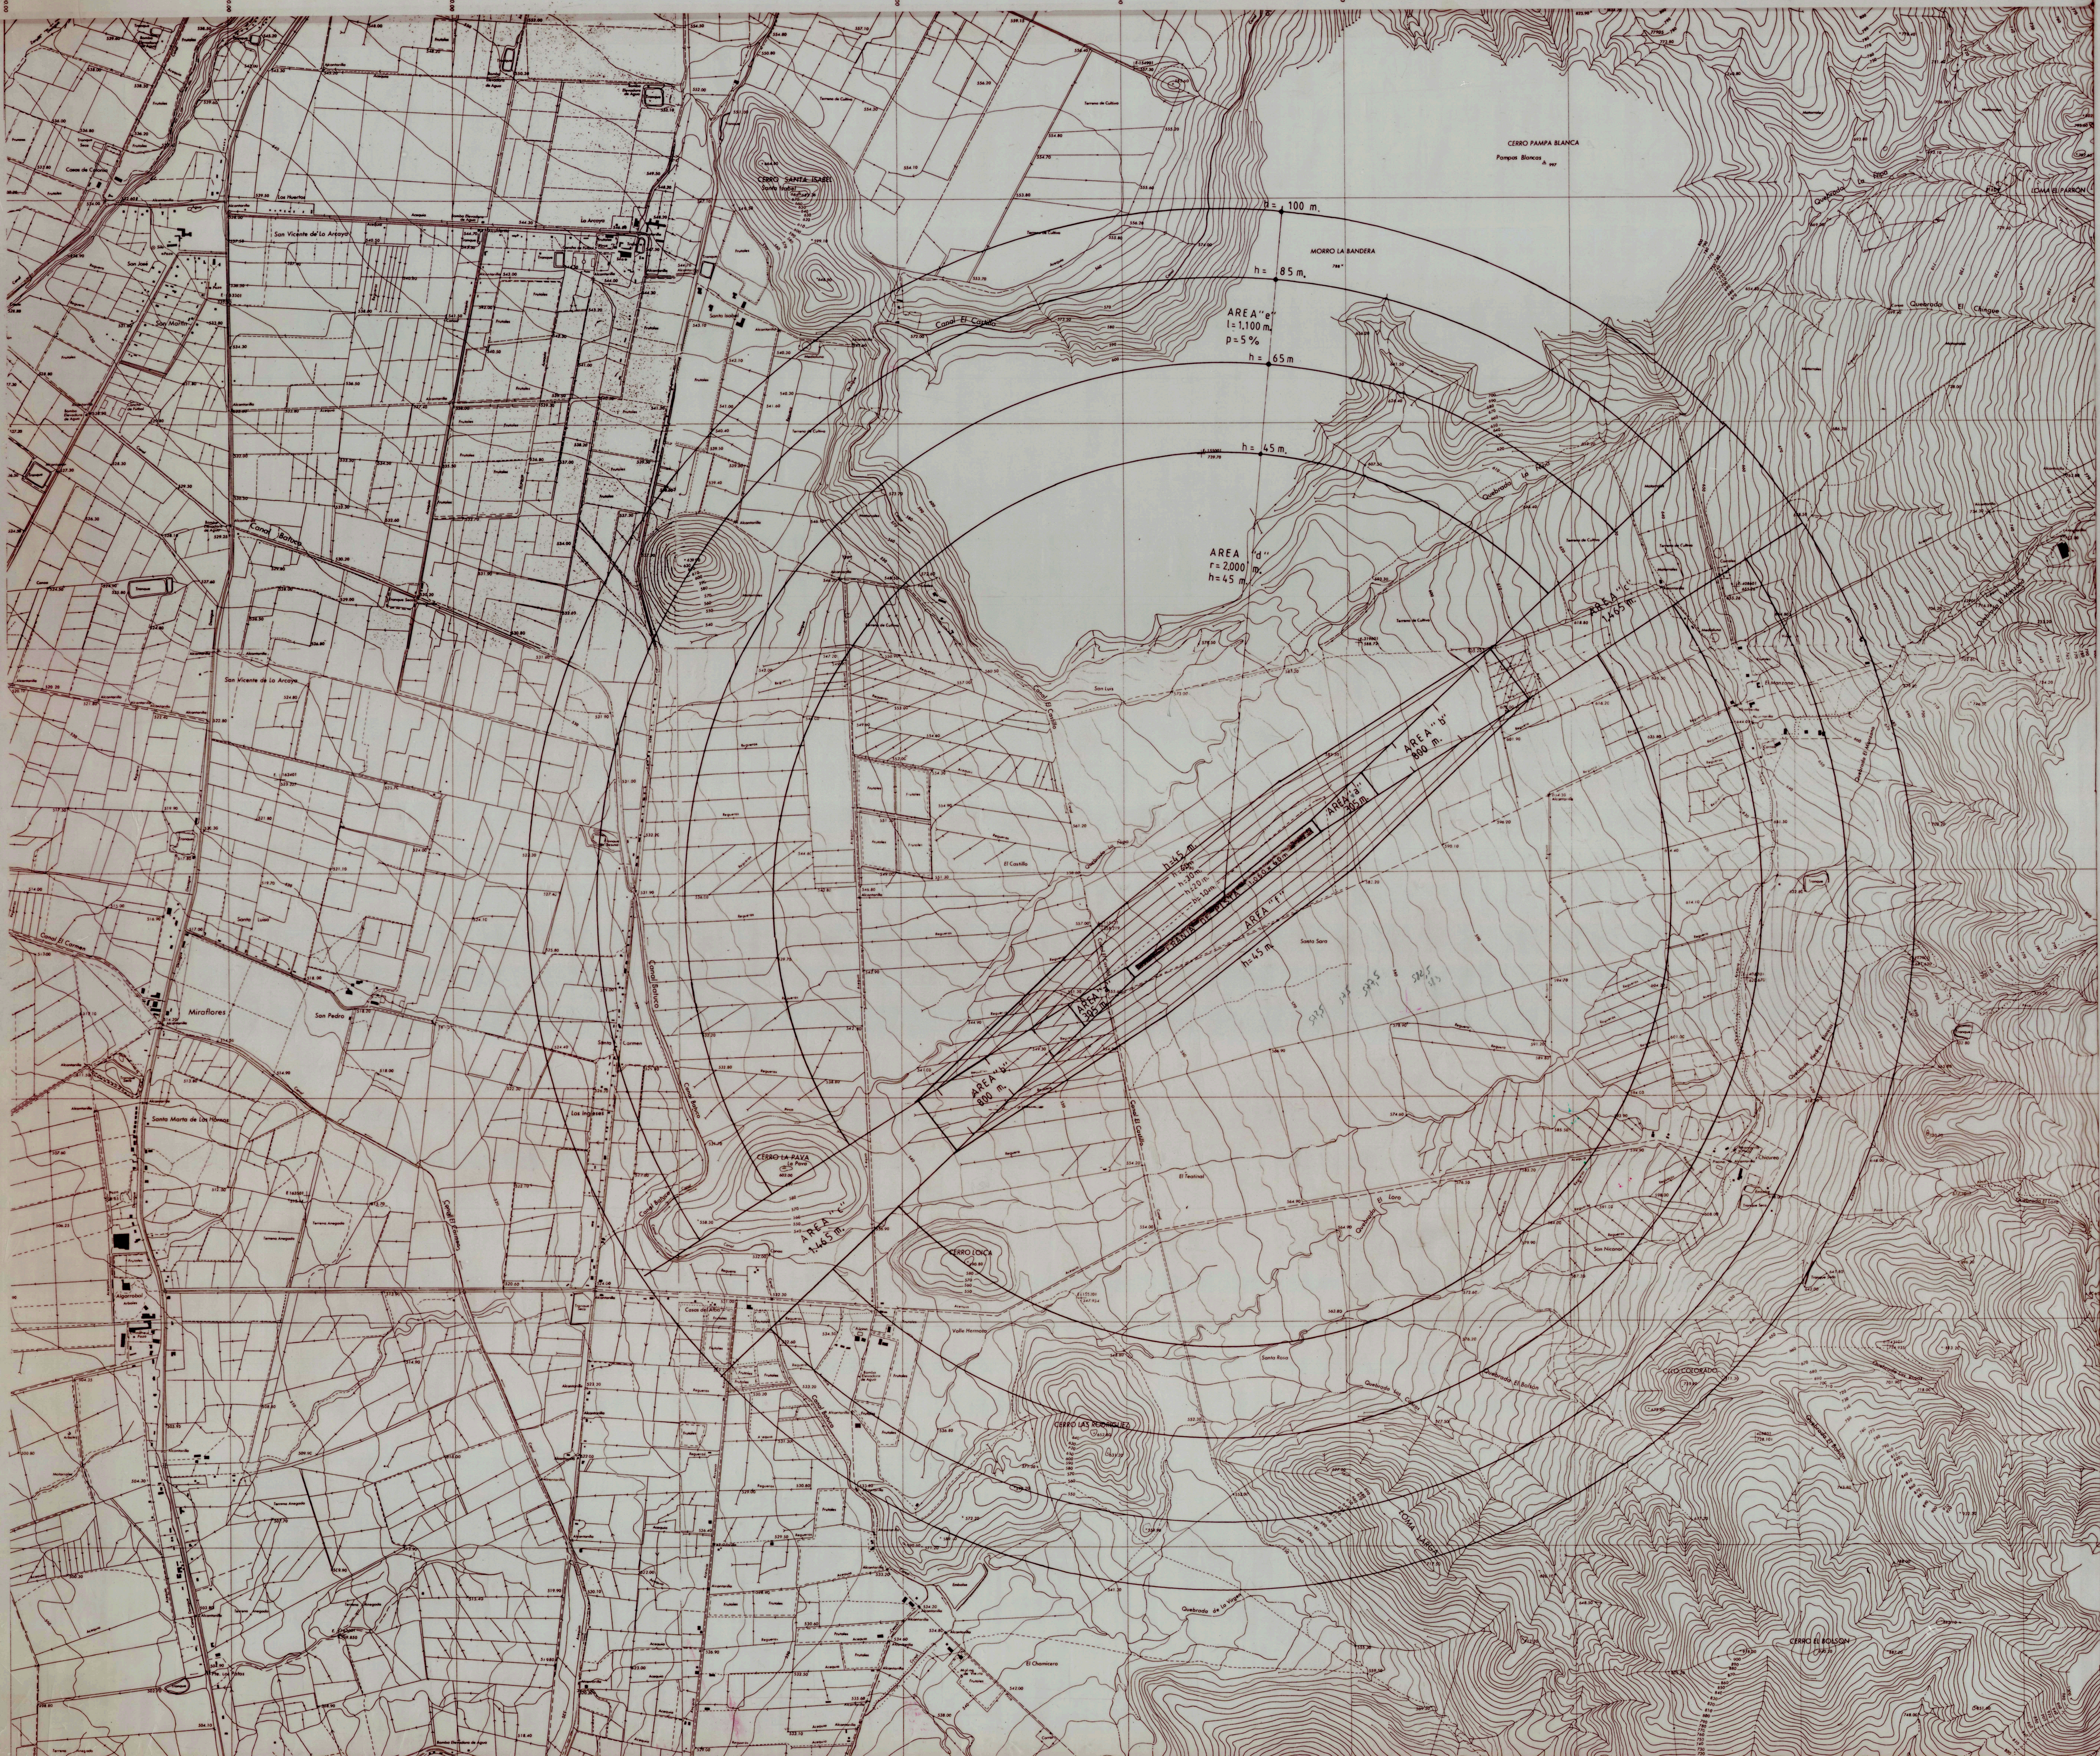
341000.00
342000.00
343000.00
345000.00
346000.00
347000.00
348000.00
349000.00
350000.00
6321000.00
6320000.00
6318000.00
6317000.00
6316000.00
6315000.00
6314000.00
CERRO SANTA ISABEL
Santa Isabel
CERRO PAMPA BLANCA
Pampas Blancas
MORRO LA BANDERA
LOMA EL PARRON
Quebrada La Nipa
Quebrada El Chingue
Quebrada El Manzano
Canal El Castillo
Canal Batuco
Canal El Carmen
Lo Arcaya
Los Huertos
San Vicente de Lo Arcaya
Casas de Colonia
San José
San Martín
Miraflores
San Pedro
Santa Luisa
Santa Marta de Los Hornos
Algarrobal
Los Ingleses
Santa Carmen
El Castillo
San Luis
El Manzano
h = 100 m.
h = 85 m.
AREA "e"
l = 1,100 m.
p = 5 %
h = 65 m
h = 45 m.
AREA "d"
r = 2,000 m.
h = 45 m.
AREA "c"
1.465 m.
AREA "b"
800 m.
AREA "a"
305 m.
h=45 m.
h=30 m.
h=20 m.
h=10 m.
FRANJA DE PISTA 1.060 x 60 m.
AREA "f"
h=45 m.
Santa Sara
582,5
575
579,5
582,5
583
CERRO LA PAVA
La Pava
CERRO LOICA
El Teatinal
Quebrada El Loro
Chicureo
San Nicanor
Valle Hermoso
Santa Rosa
Casas del Alba
CERRO LAS RODRIGUEZ
CERRO COLORADO
Quebrada El Bolsón
Quebrada Los Cabros
Quebrada Las Rosas
Quebrada Piedras Blancas
LOMA LARGA
Quebrada de La Virgen
CERRO EL BOLSON
El Chamicero

5,5
3,23

PERFIL LONGITUDINAL

ESCALAS
H. = 1:20.000
V. = 1:2.000

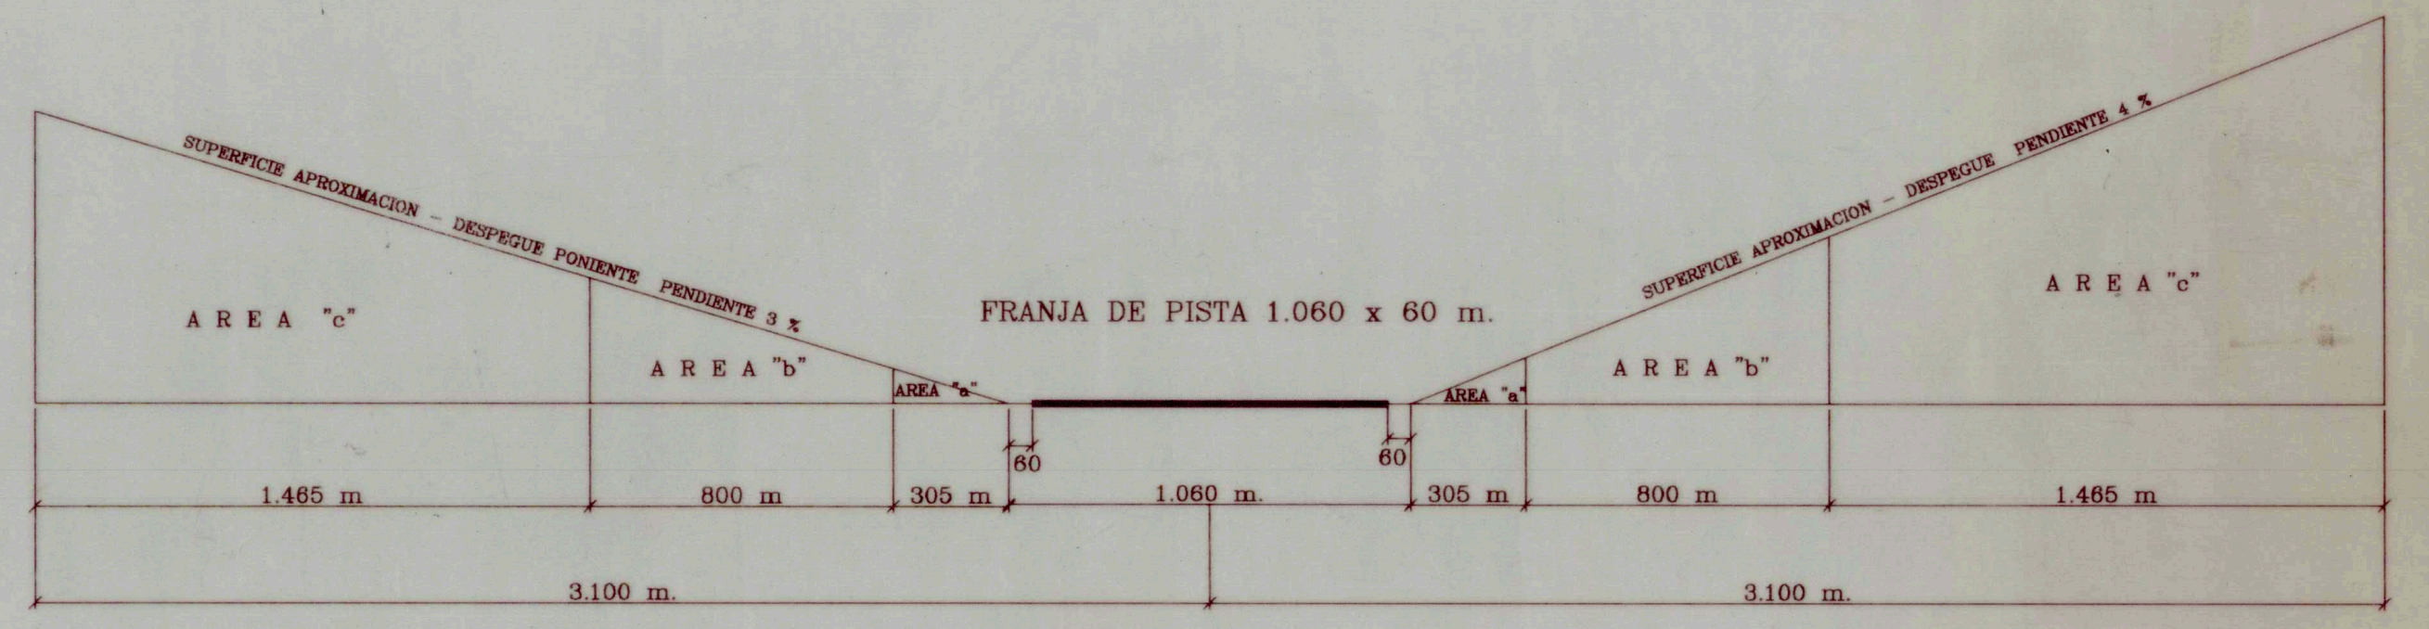
SUPERFICIE APROXIMACION - DESPEGUE PONIENTE PENDIENTE 3 %
AREA "c"
AREA "b"
AREA "a"
FRANJA DE PISTA 1.060 x 60 m.
SUPERFICIE APROXIMACION - DESPEGUE PENDIENTE 4 %
AREA "a"
AREA "b"
AREA "c"
60
60
1.465 m
800 m
305 m
1.060 m.
305 m
800 m
1.465 m
3.100 m.
3.100 m.

PERFIL TRANSVERSAL

ESCALAS
H. = 1:20.000
V. = 1:2.000

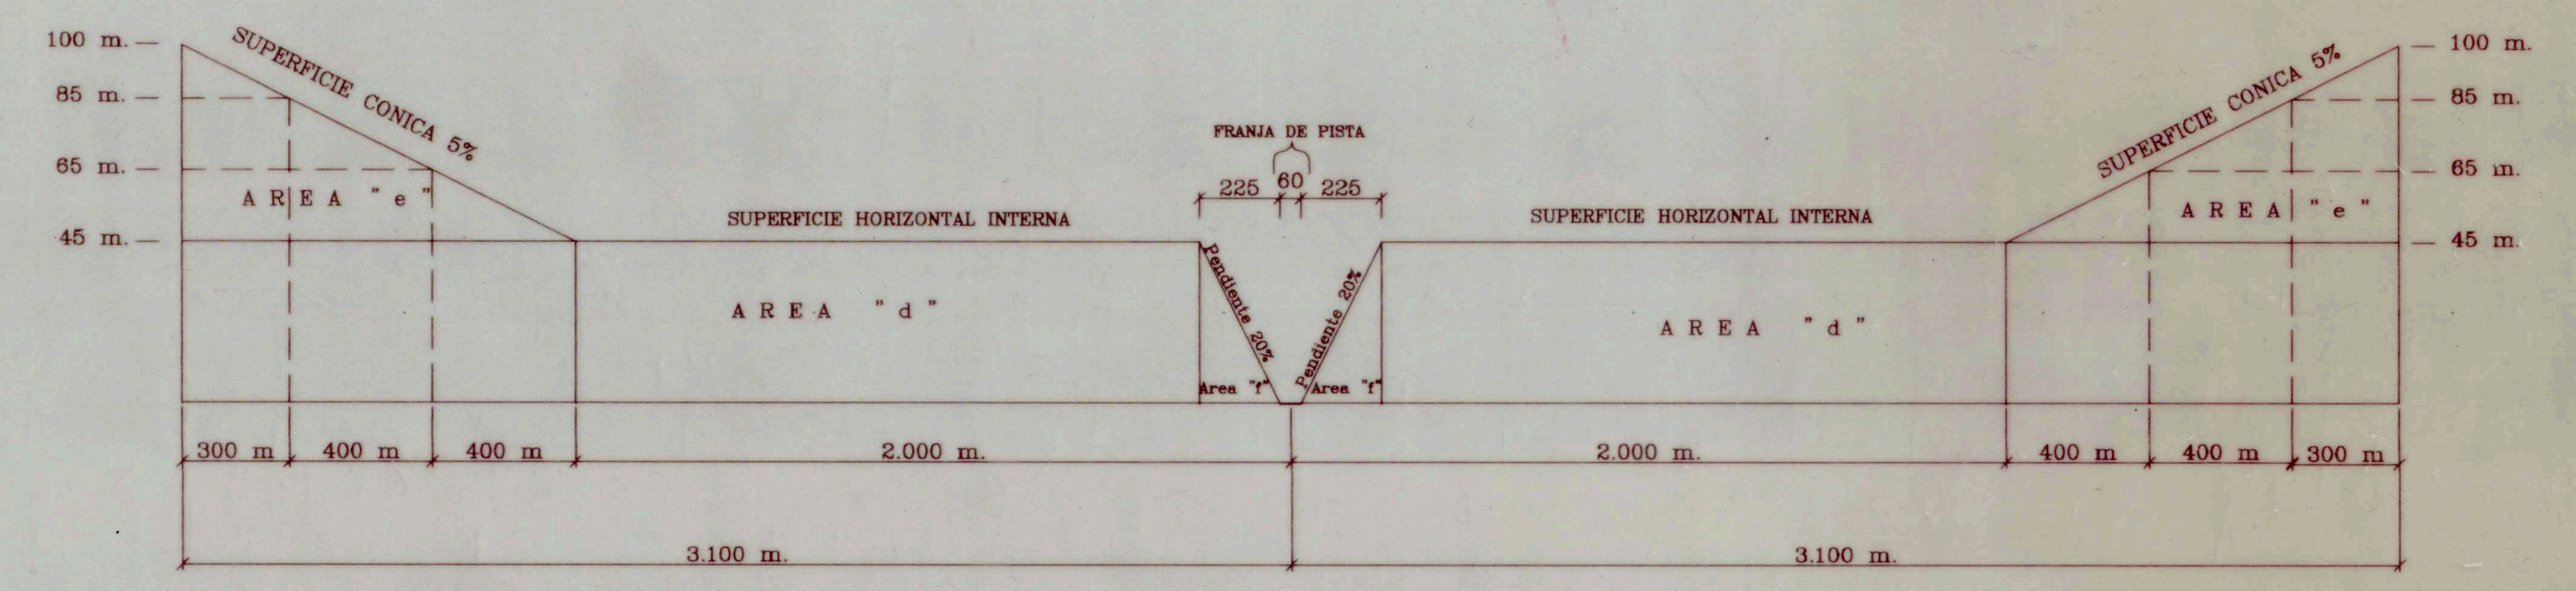
100 m.
85 m.
65 m.
45 m.
SUPERFICIE CONICA 5%
AREA "e"
SUPERFICIE HORIZONTAL INTERNA
AREA "d"
FRANJA DE PISTA
225
60
225
Pendiente 20%
Pendiente 20%
Area "f"
Area "f"
SUPERFICIE HORIZONTAL INTERNA
AREA "d"
SUPERFICIE CONICA 5%
AREA "e"
100 m.
85 m.
65 m.
45 m.
300 m
400 m
400 m
2.000 m.
2.000 m.
400 m
400 m
300 m
3.100 m.
3.100 m.

CONFECCION DIRECCION GENERAL DE AERONAUTICA CIVIL	Vº Bº MINISTERIO DE LA VIVIENDA Y URBANISMO	APROBACION MINISTERIO DE DEFENSA NACIONAL	D. G. A. C.
		El presente plano fue aprobado por Decreto Supremo N°............de ...... de este Ministerio y publicado en el Diario Oficial de fecha ...... de.....................de......	DIREC. DE AERODROMOS Y SERV. AERONAUTICOS DEPTO. CERT. Y FISC. AEROD.
			PLANO DE PROTECCION AERODROMO "CHICUREO" COLINA – REGION METROPOLITANA
MARIO AVILA LOBOS GENERAL DE AVIACION DIR. GRAL. DE AERONAUTICA CIVIL	JAIME RAVINET DE LA FUENTE MINISTRO DE VIVIENDA Y URBANISMO	MARIO FERNANDEZ BAEZA MINISTRO DE DEFENSA NACIONAL	PP–00–06 JULIO 2000 ESCALA: 1:10.000