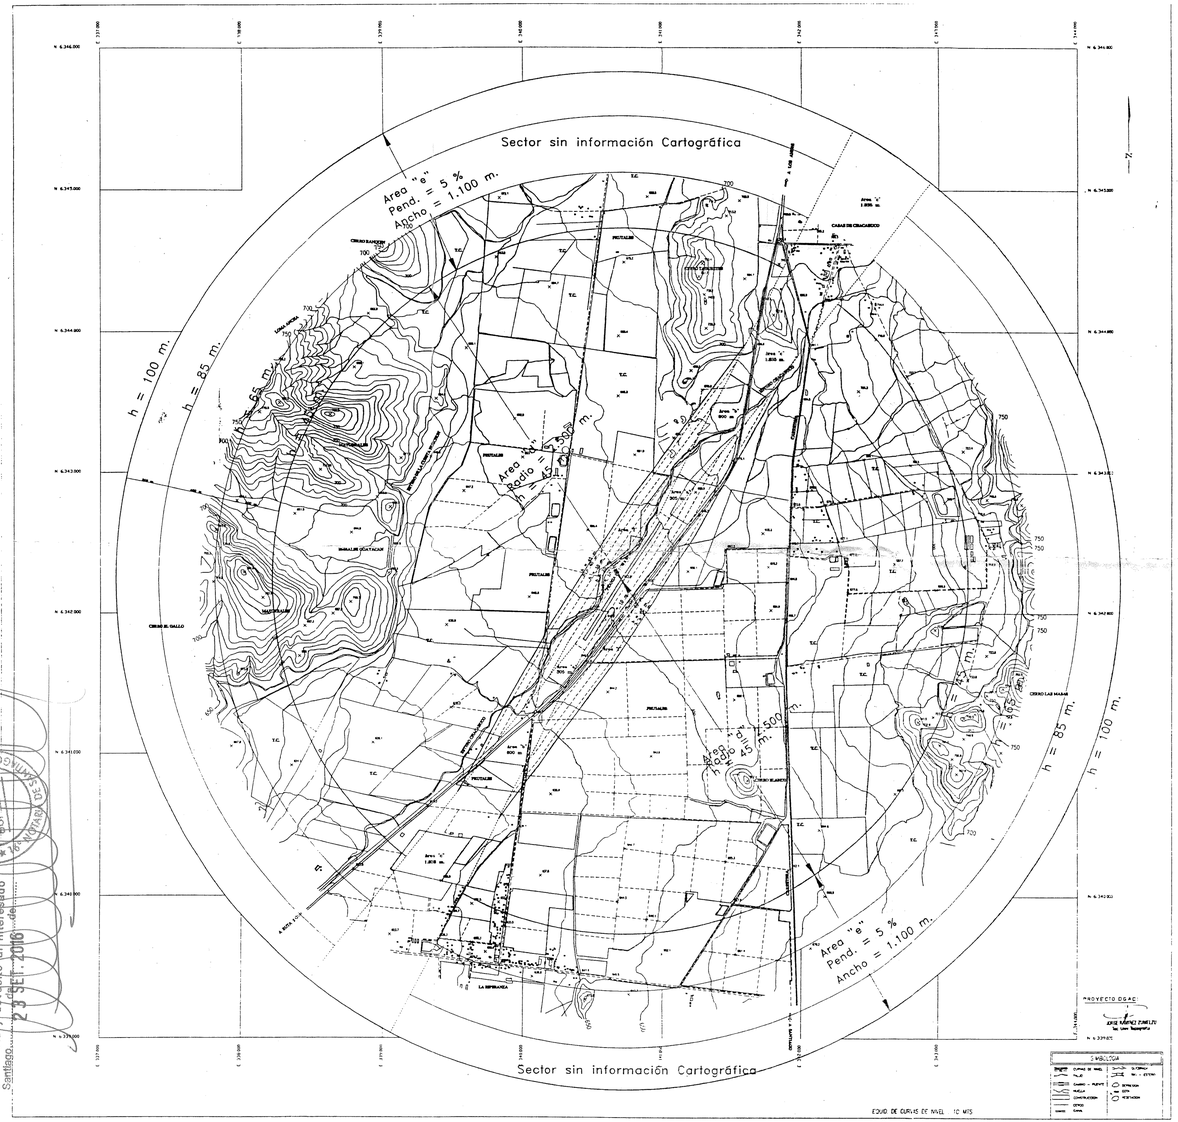

Certifico que la presente fotocopia está conforme con el documento que he tenido a la vista y devuelto al interesado
Santiago 25 SET. 2016

PERFIL LONGITUDINAL

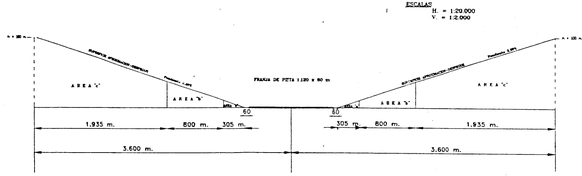

PERFIL TRANSVERSAL

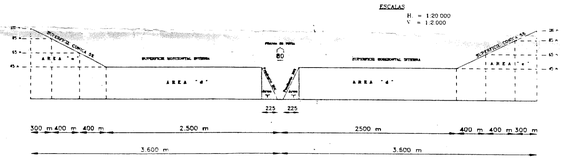

CONTRALOR DIRECCION GENERAL DE AERONAUTICA CIVIL	V° B° MINISTERIO DE LA VIVIENDA Y URBANISMO	APROBADO MINISTERIO DE DEFENSA NACIONAL	D.G.A.C.
		El presente plano fue aprobado por Decreto Supremo N° ... de ... de este Ministerio y publicado en el Diario Oficial de fecha ... de ... de ...	DIREC. DE AERODROMOS Y SERV. AERONAUTICOS DEPTO. CERT. Y FISC. AEROD.
			PLANO DE PROTECCION AERODROMO "LA VICTORIA DE CHACABUCO" COLINA – REGION METROPOLITANA
MARIO VILLALOBOS MILIC GENERAL DE AVIACION DIR. GRAL DE AERONAUTICA CIVIL SUBROGANTE	JAIME RAVINET DE LA FUENTE MINISTRO DE VIVIENDA Y URBANISMO Y BIENES NACIONALES	MICHELLE BACHELET JERIA MINISTRO DE DEFENSA NACIONAL	PP-02-01 SEPTIEMBRE 2002 ESCALA 1:10.000