




PERFIL TRANSVERSAL TIPO

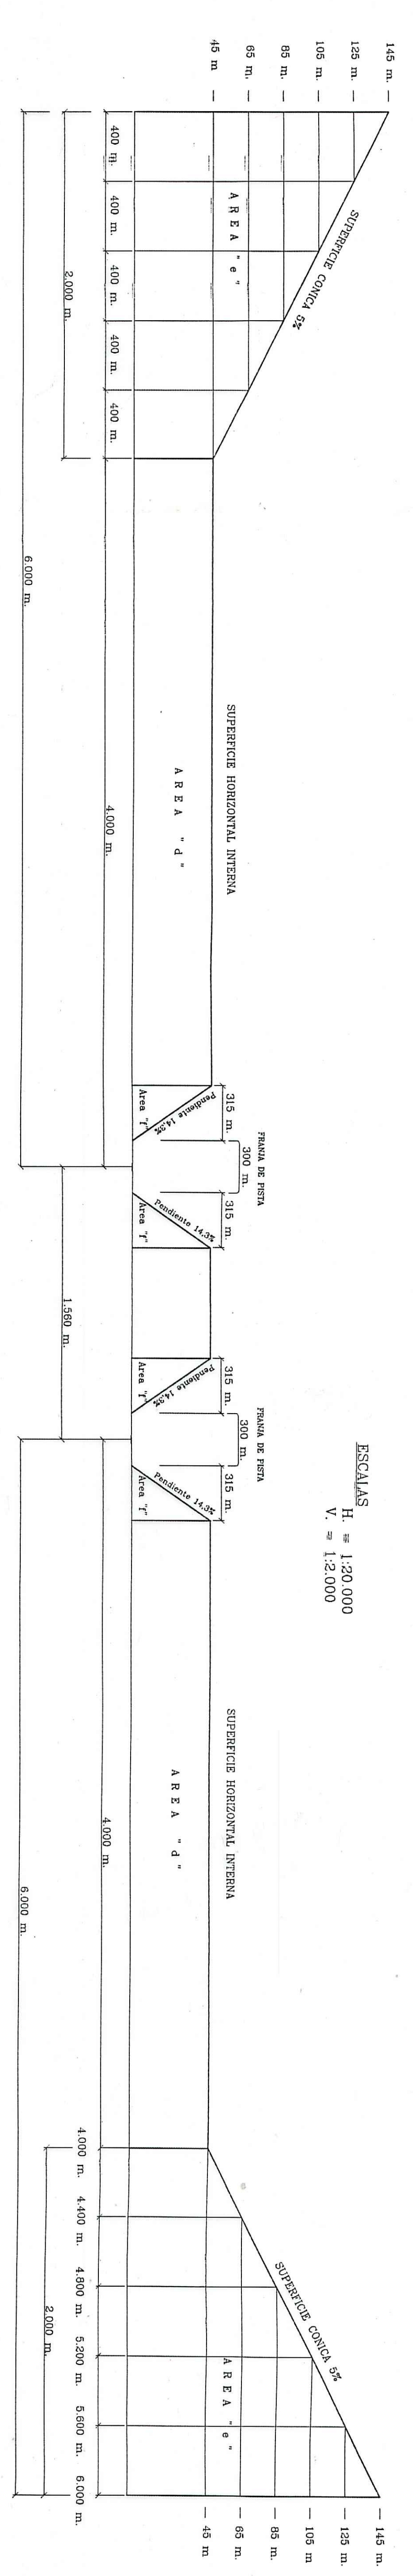

PERFIL LONGITUDINAL PISTAS 35 - 17

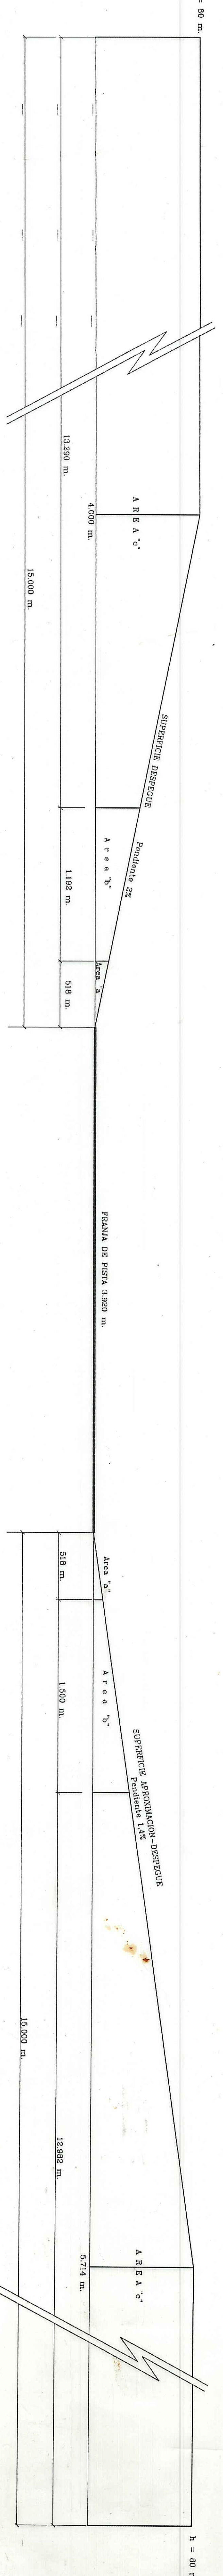

PERFIL LONGITUDINAL PISTAS 35 L - 17 R

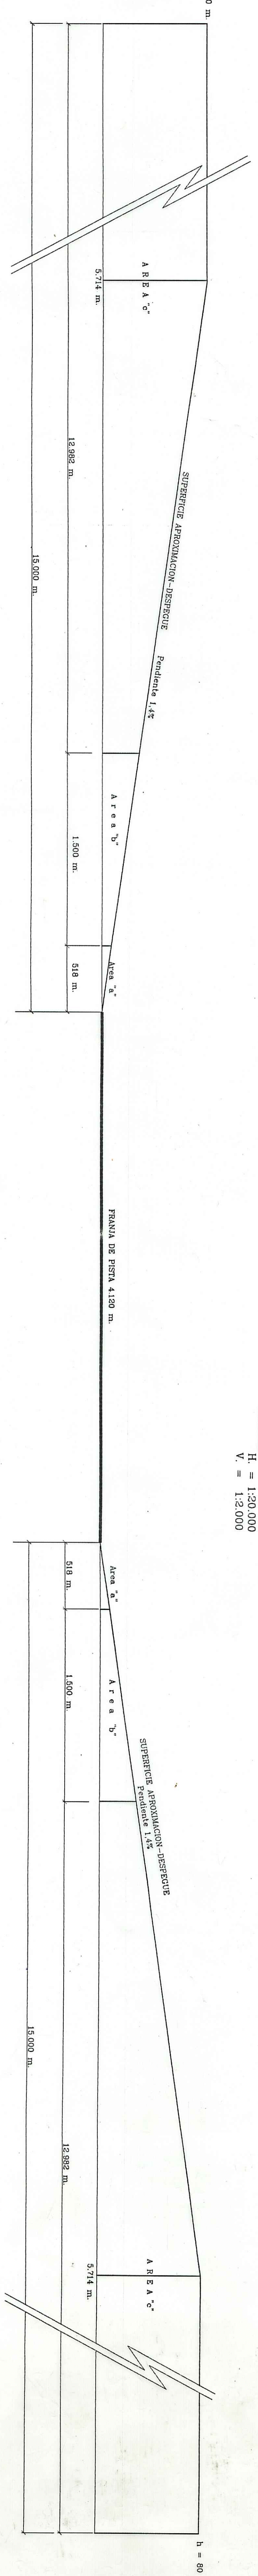

INSTITUTO GEOGRAFICO MILITAR  

	DIR. DE AERONAVES Y SERV. AERONAUTICOS DEPTO. CERT. Y FISC. AEROD.
PLAN DE PROTECCION AEROPUERTO "ARTURO MERINO BENITEZ" SANTIAGO - REGION METROPOLITANA	PP-03-01 AÑO 2003 ESCALA: 1:30,000
