



PERFIL TRANSVERSAL TIPO

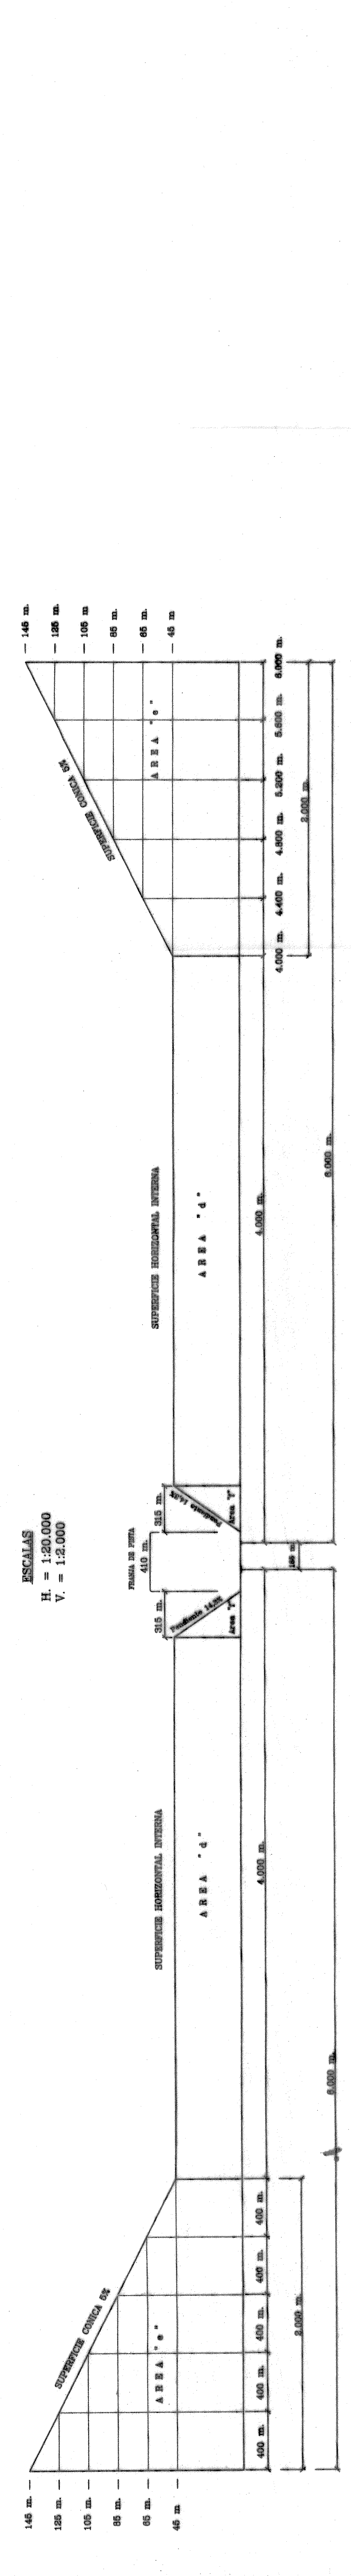

PERFIL LONGITUDINAL

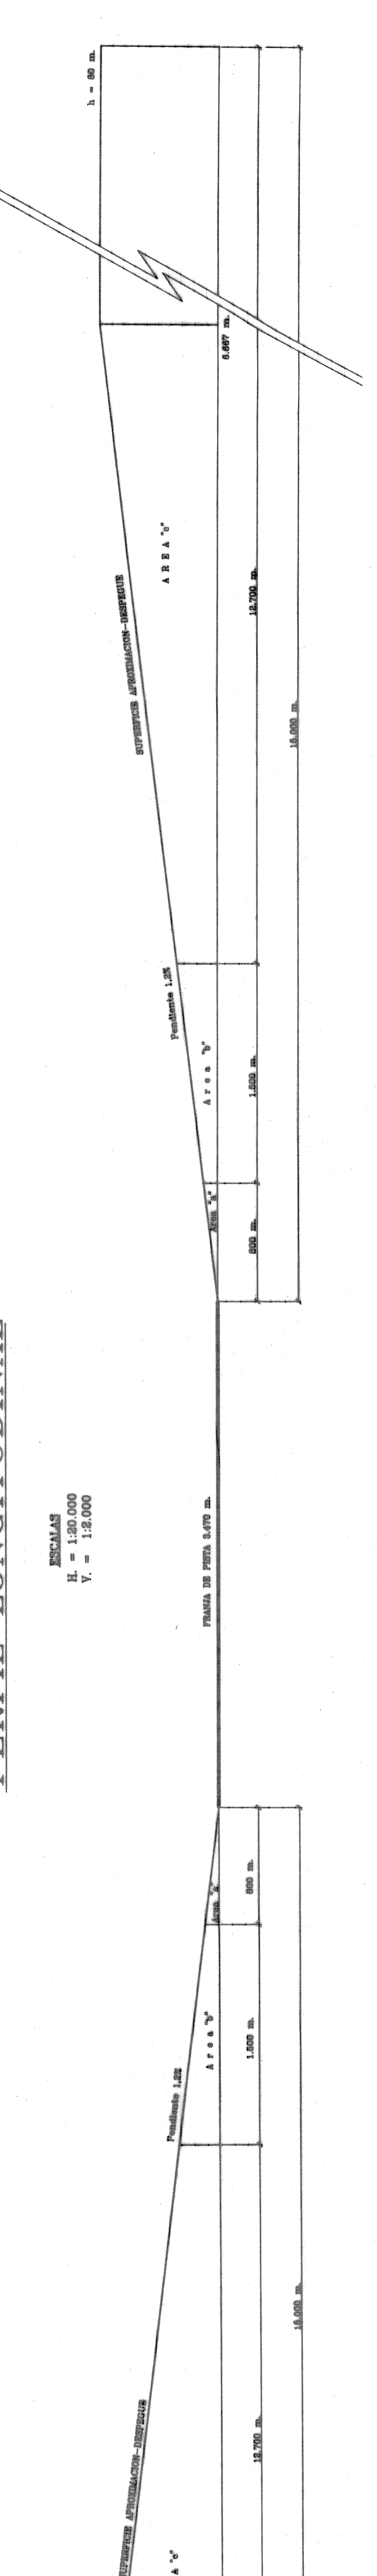

DIRECCION DE AERONAUTICA Y SERVICIOS AERONAUTICOS DEPARTAMENTO DE SERVICIOS AERONAUTICOS SECCION DE PROTECCION RADIOVIAVA	
PLANO DE PROTECCION AEROPUERTO "DIEGO ARACENA Y SUS RADIOVIAVAS" IQUIQUE - PRIMERA REGION	
PP-05-02 ELABORADO POR: [Name] REVISADO POR: [Name] APROBADO POR: [Name]	
DIBAMA DEPARTAMENTO DE SERVICIOS AERONAUTICOS SECCION DE PROTECCION RADIOVIAVA	