



PERFIL TRANSVERSAL TIPO

ESCALAS
H. = 1:10,000
V. = 1:1,000

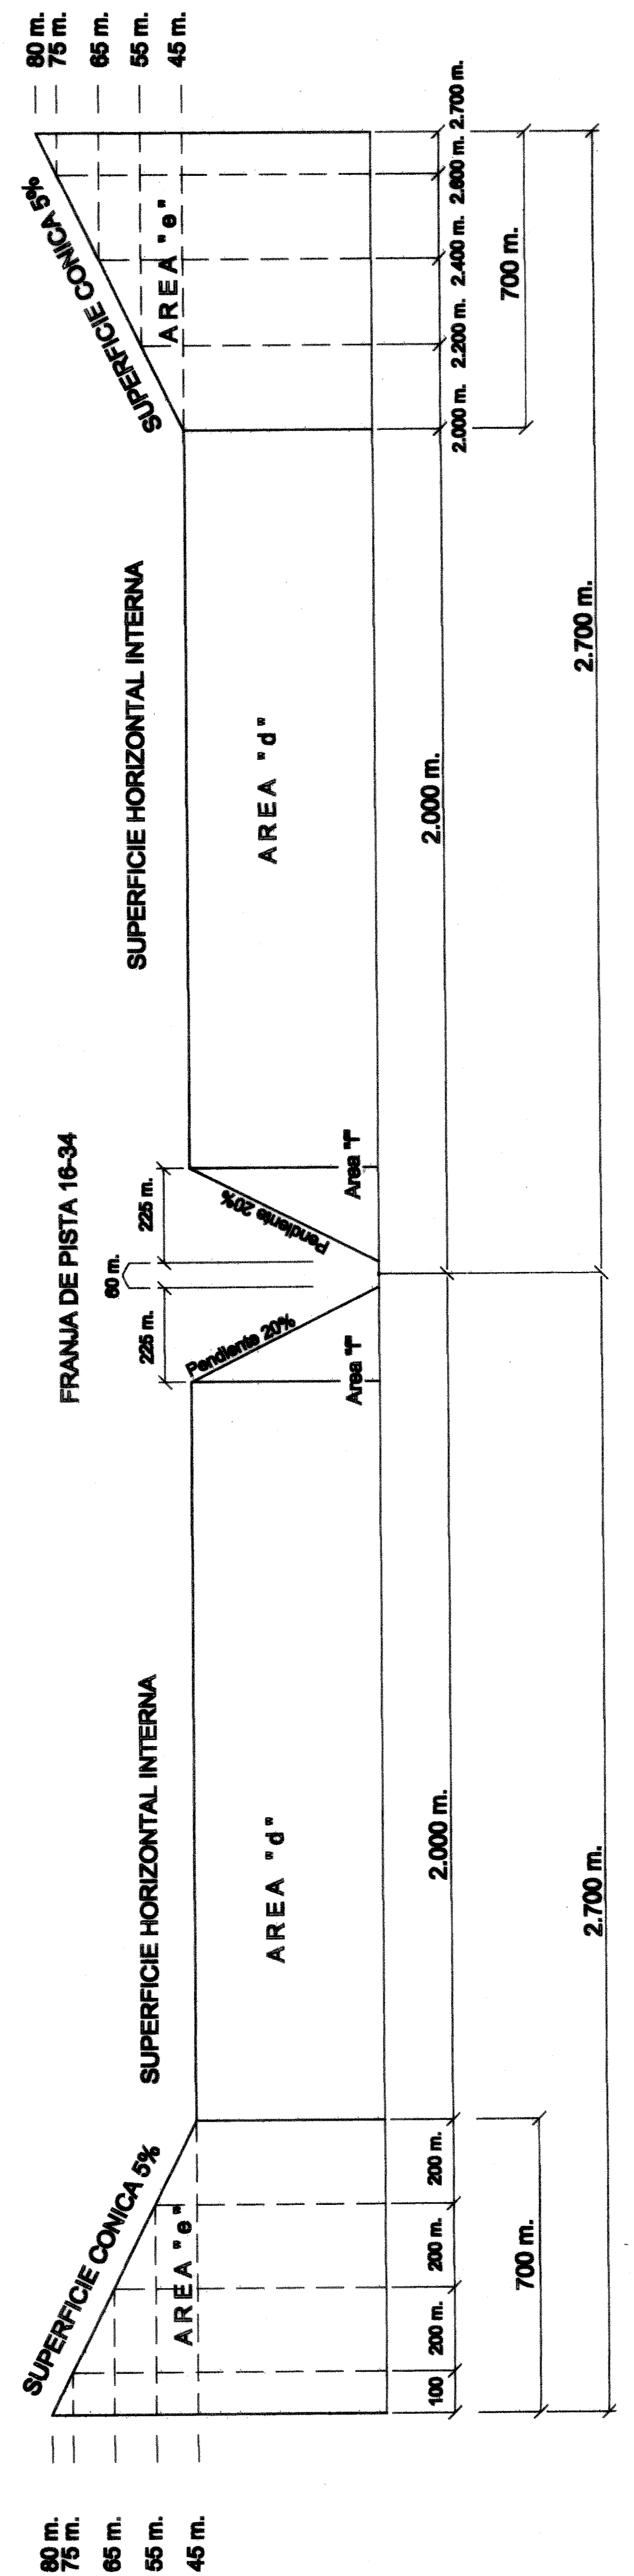

PERFIL LONGITUDINAL PISTA 16-34

ESCALAS
H. = 1:10,000
V. = 1:1,000

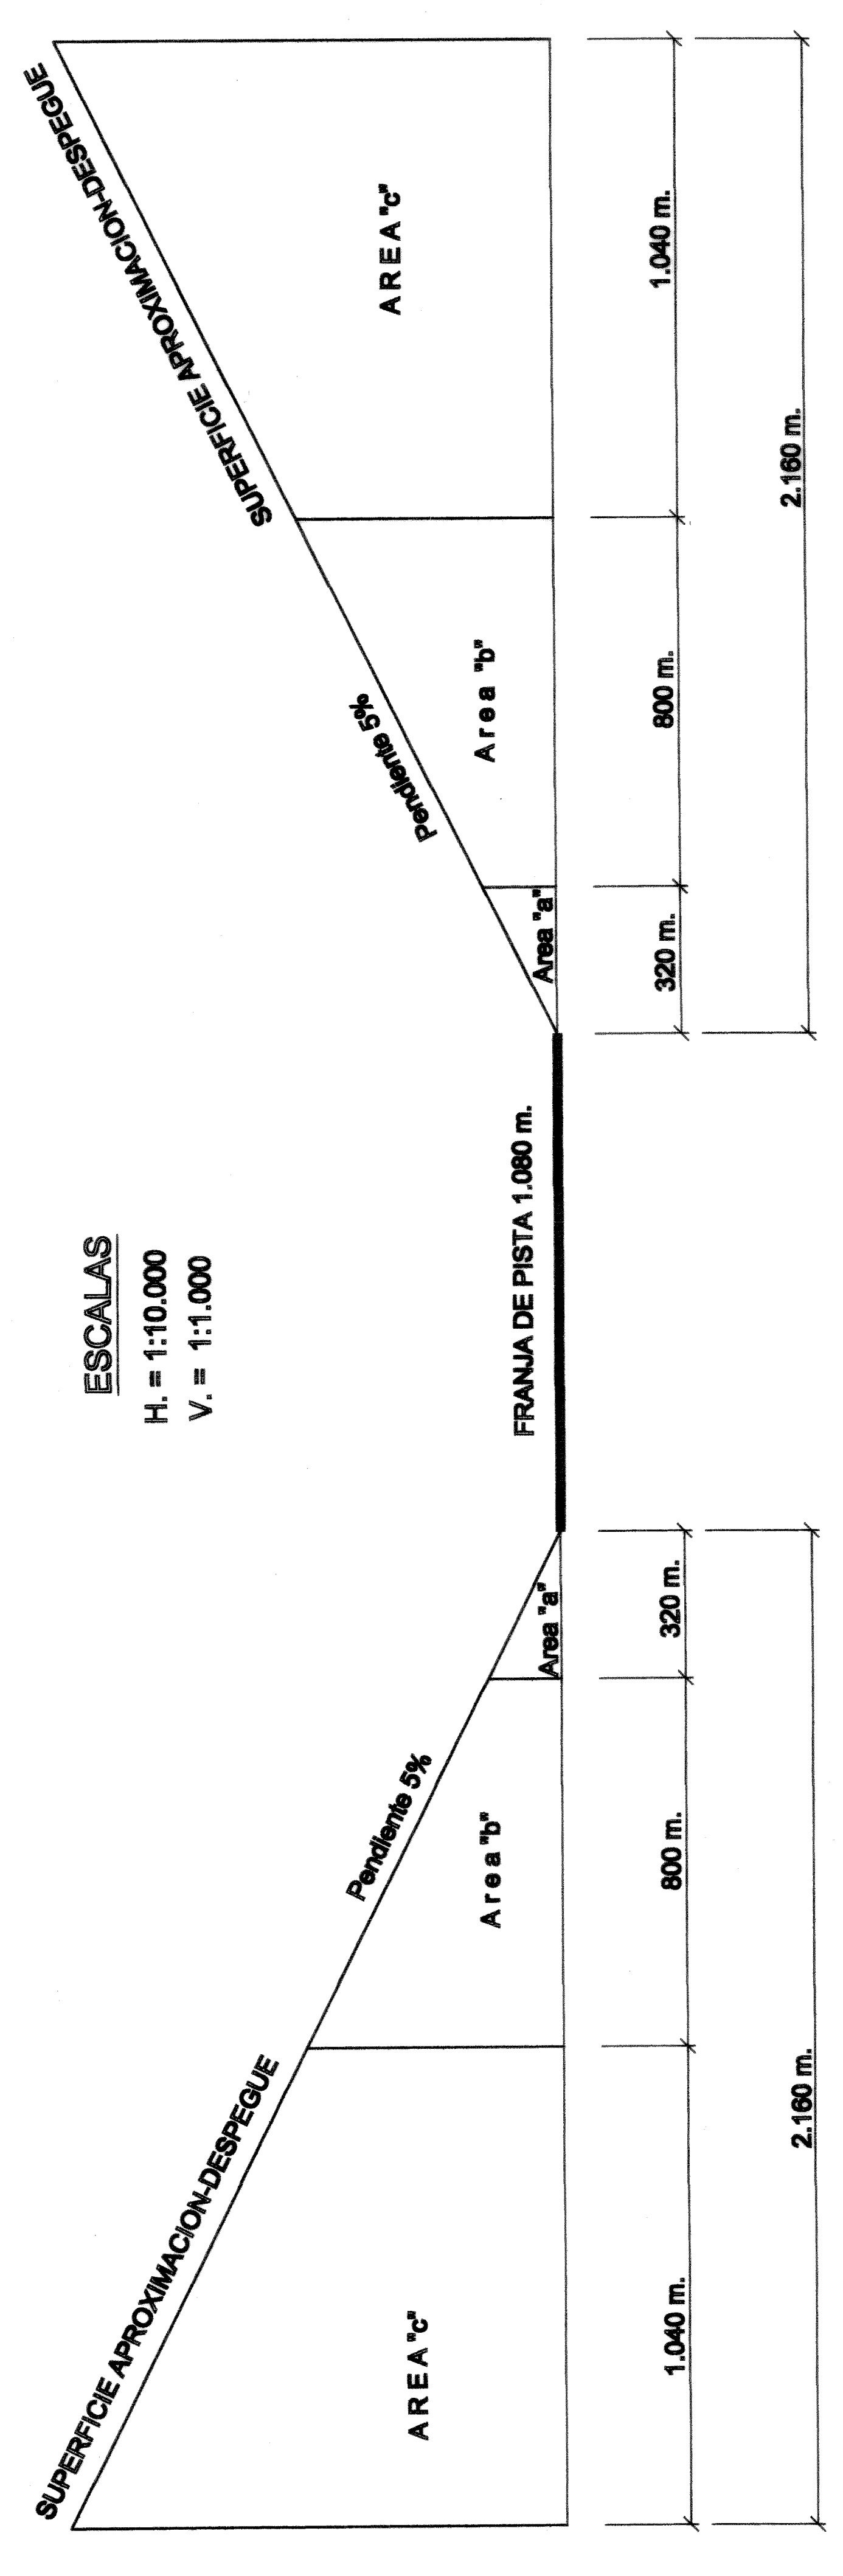

		DEPARTAMENTO AERONAUTICAS Y ESPACIO SECCION CEST. Y FISC. AEROD.	
PLAN DE PROTECCION AERODROMO "VICTOR LAPON"		SAN FELIPE - QUINTA REGION	
PP-06-04		ABRIL 2007 ESCALA: 1:5,000	

---	---