




PERFIL TRANSVERSAL TIPO

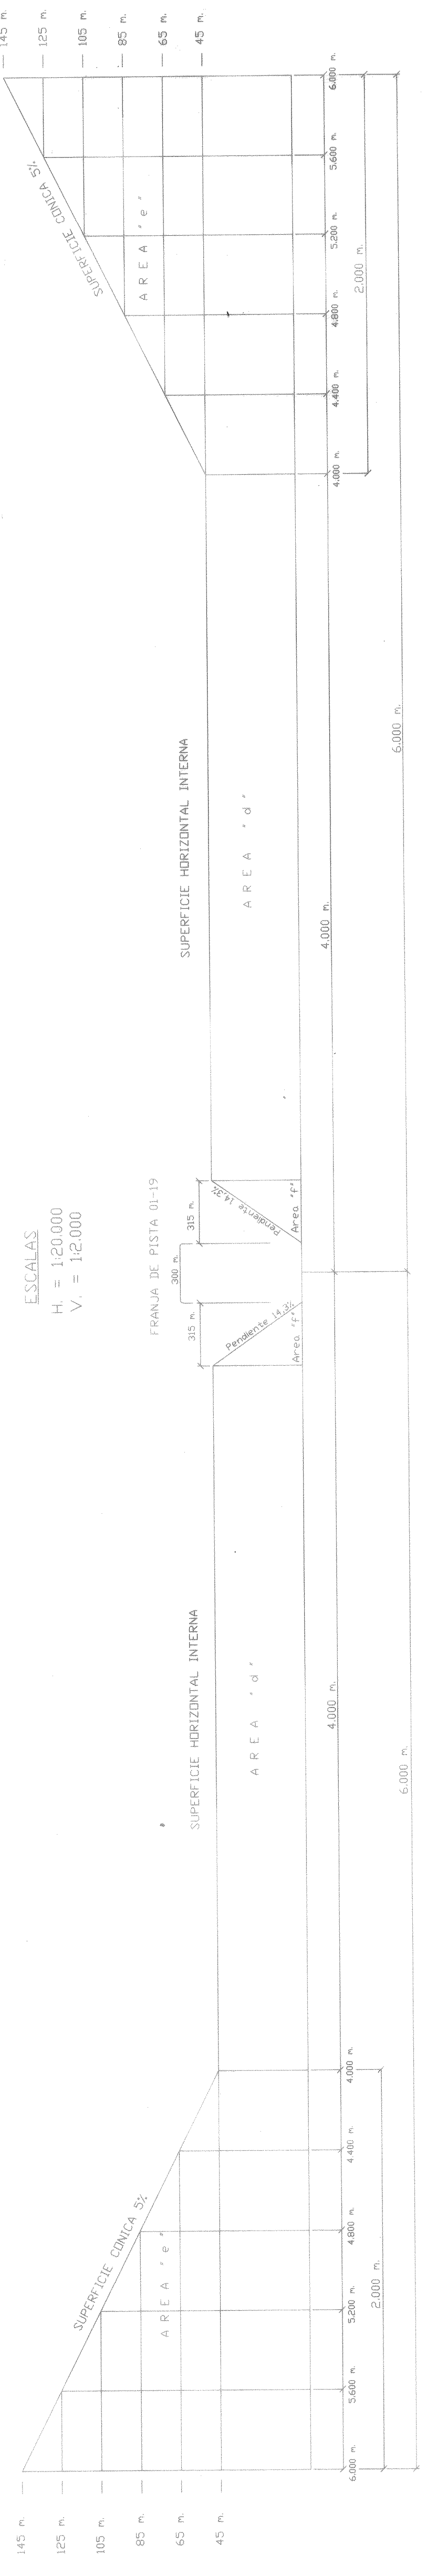

PERFIL LONGITUDINAL PISTA 01-19

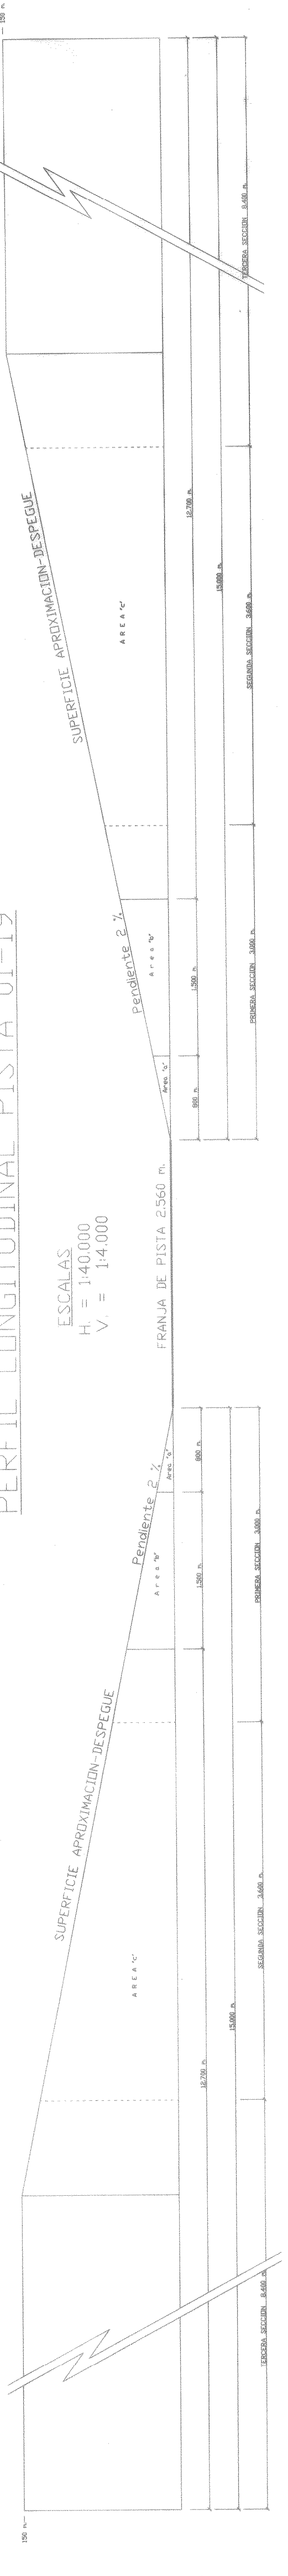

Perfil Superficie de protección del VOR

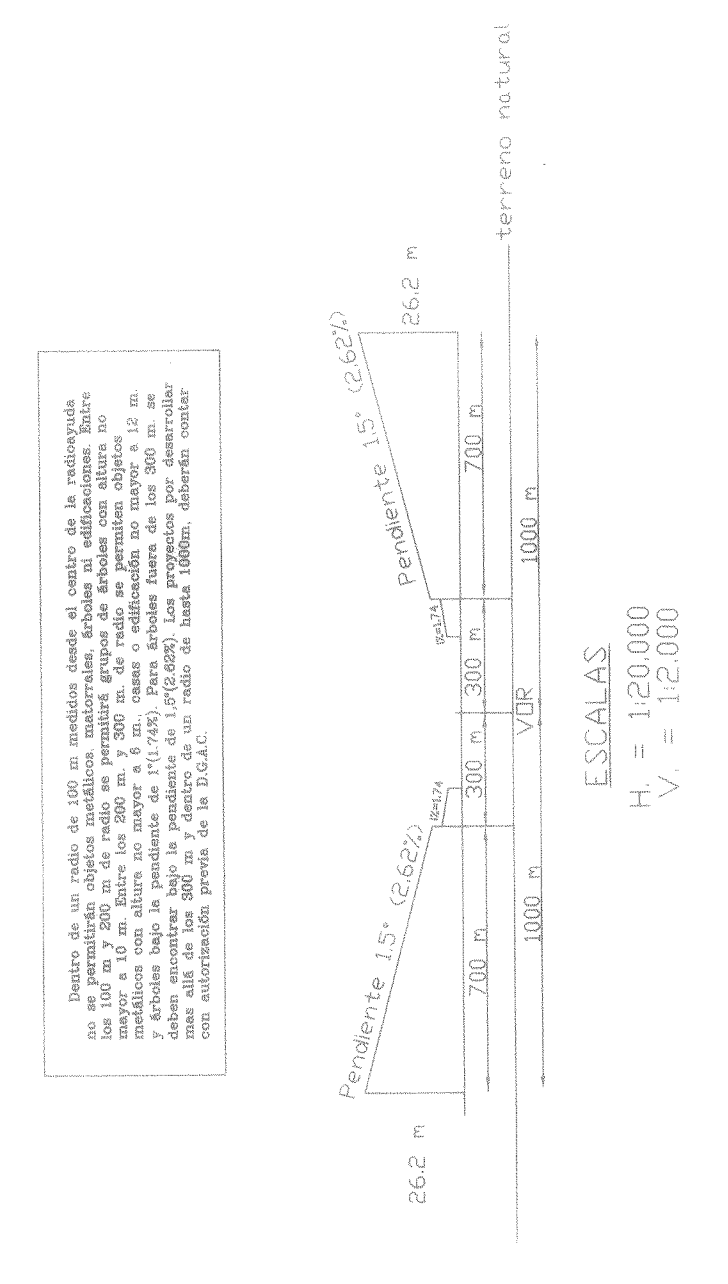


 QUEDA SIN EFECTO  
 PLANO ORDINAL  
 pp-14-01