



PERFIL TRANSVERSAL

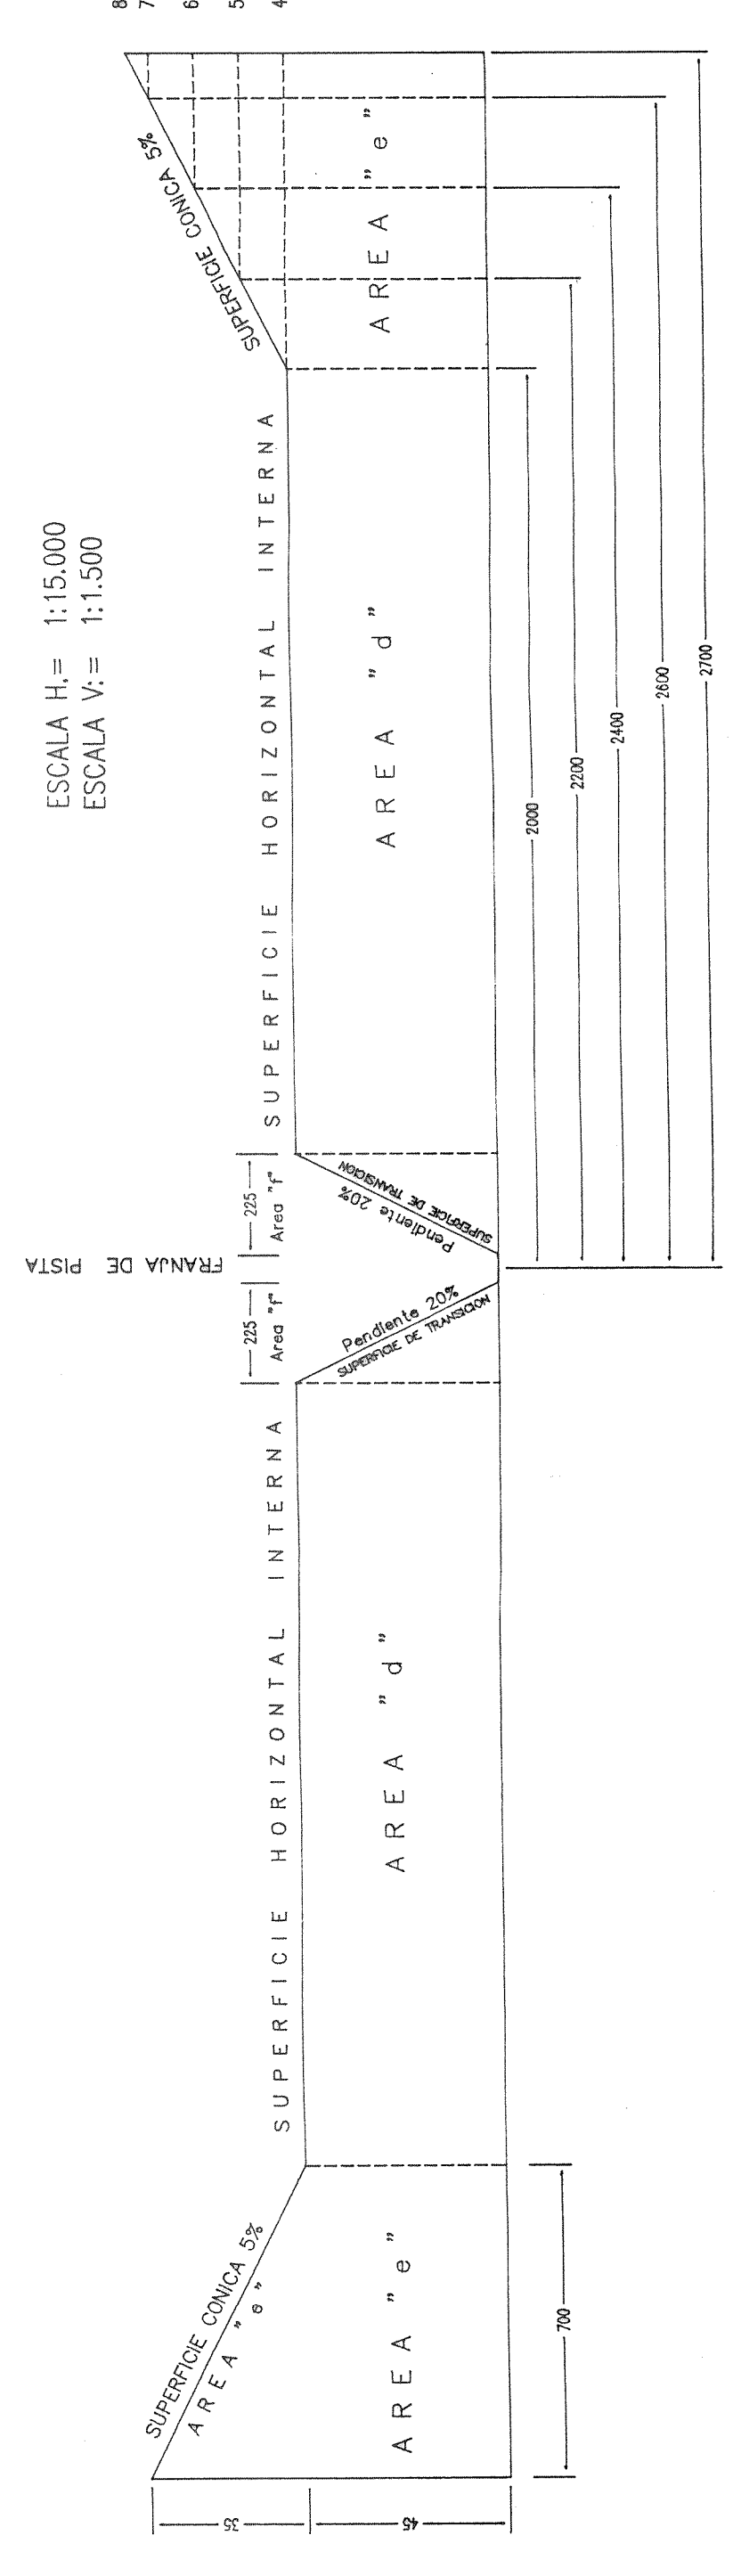

PERFIL LONGITUDINAL

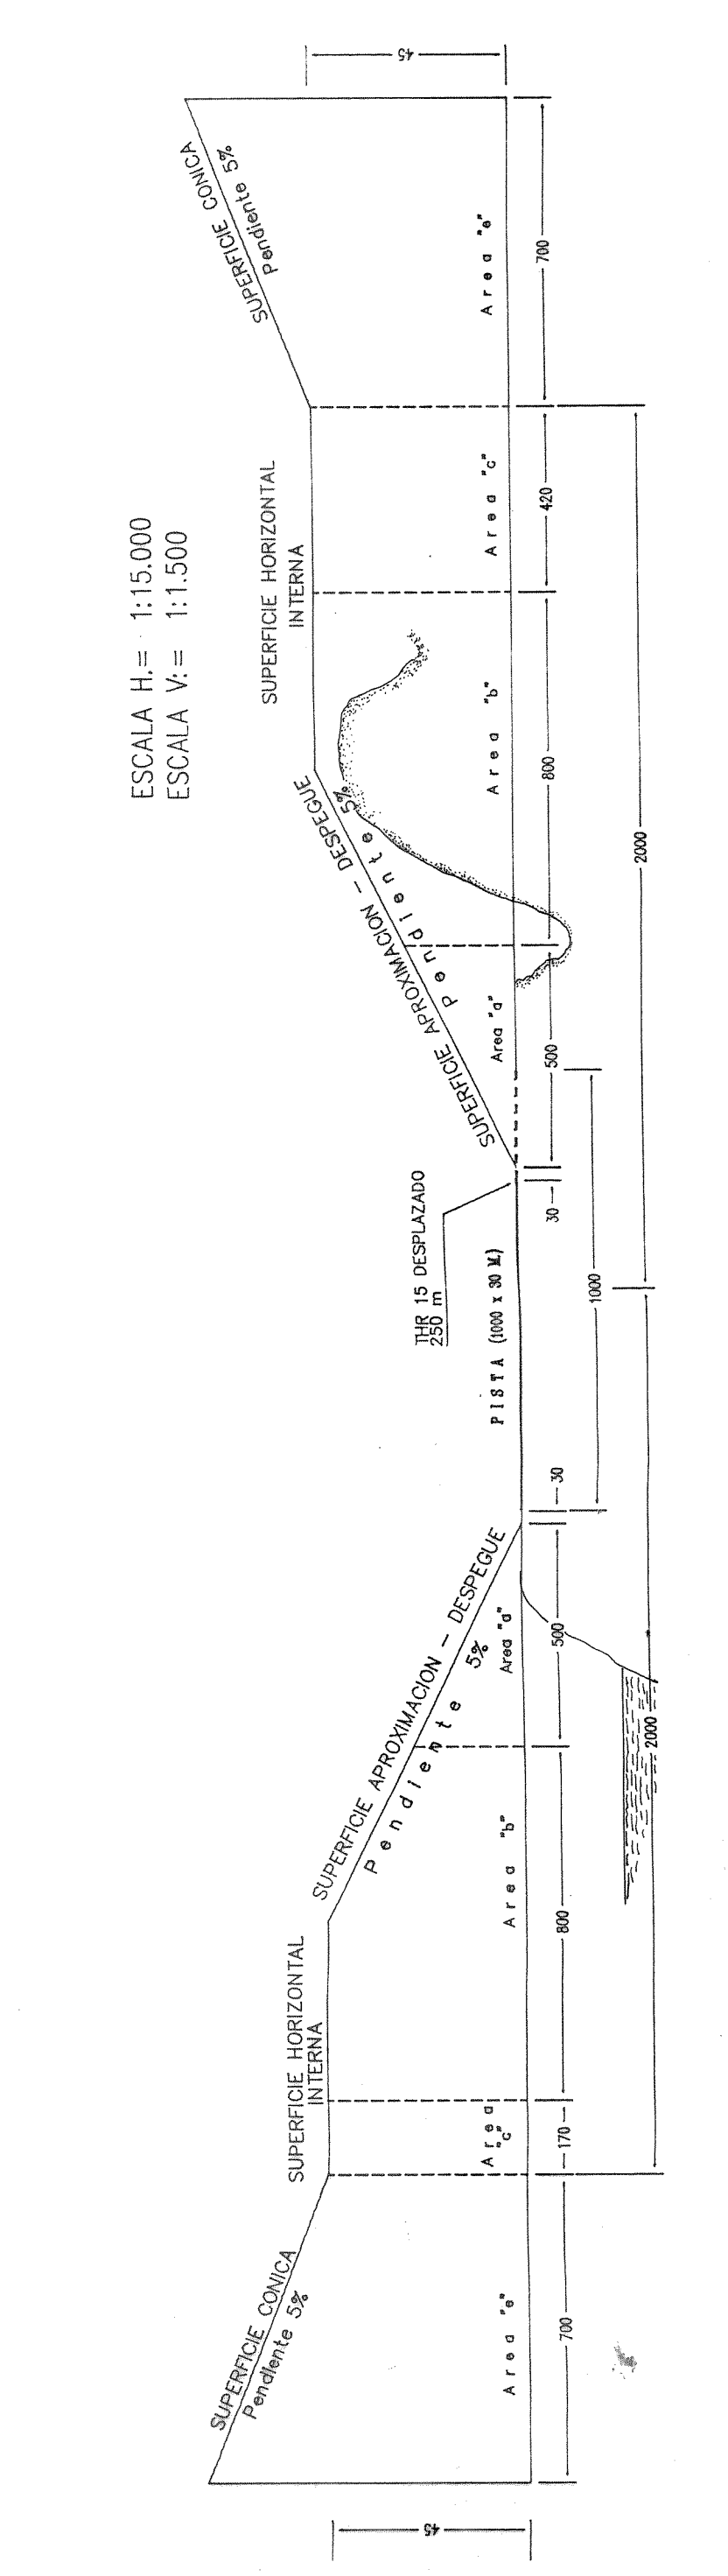

		DIRECCION DE SERVICIOS DE NAVEGACION AEREA DEPARTAMENTO AERODROMOS
VP. INGENIERIA DE VUELOS EDUARDO MENDIOLA MENDIOLA INGENIERO DE VUELOS Y URBANISMO		PLAN DE PROTECCION AERODROMO "CAMBOA", CASTRO. X REGION
O.P.S. RAUL TAPA ISLALE GENERAL DE BRIGADA AEREA DIRECTOR GENERAL DE AERODROMOS		BASE DE DATOS: INFORMACION MMU PP-93-05 FECHA: ASESIO - 1993 ESCALA: 1:1.000