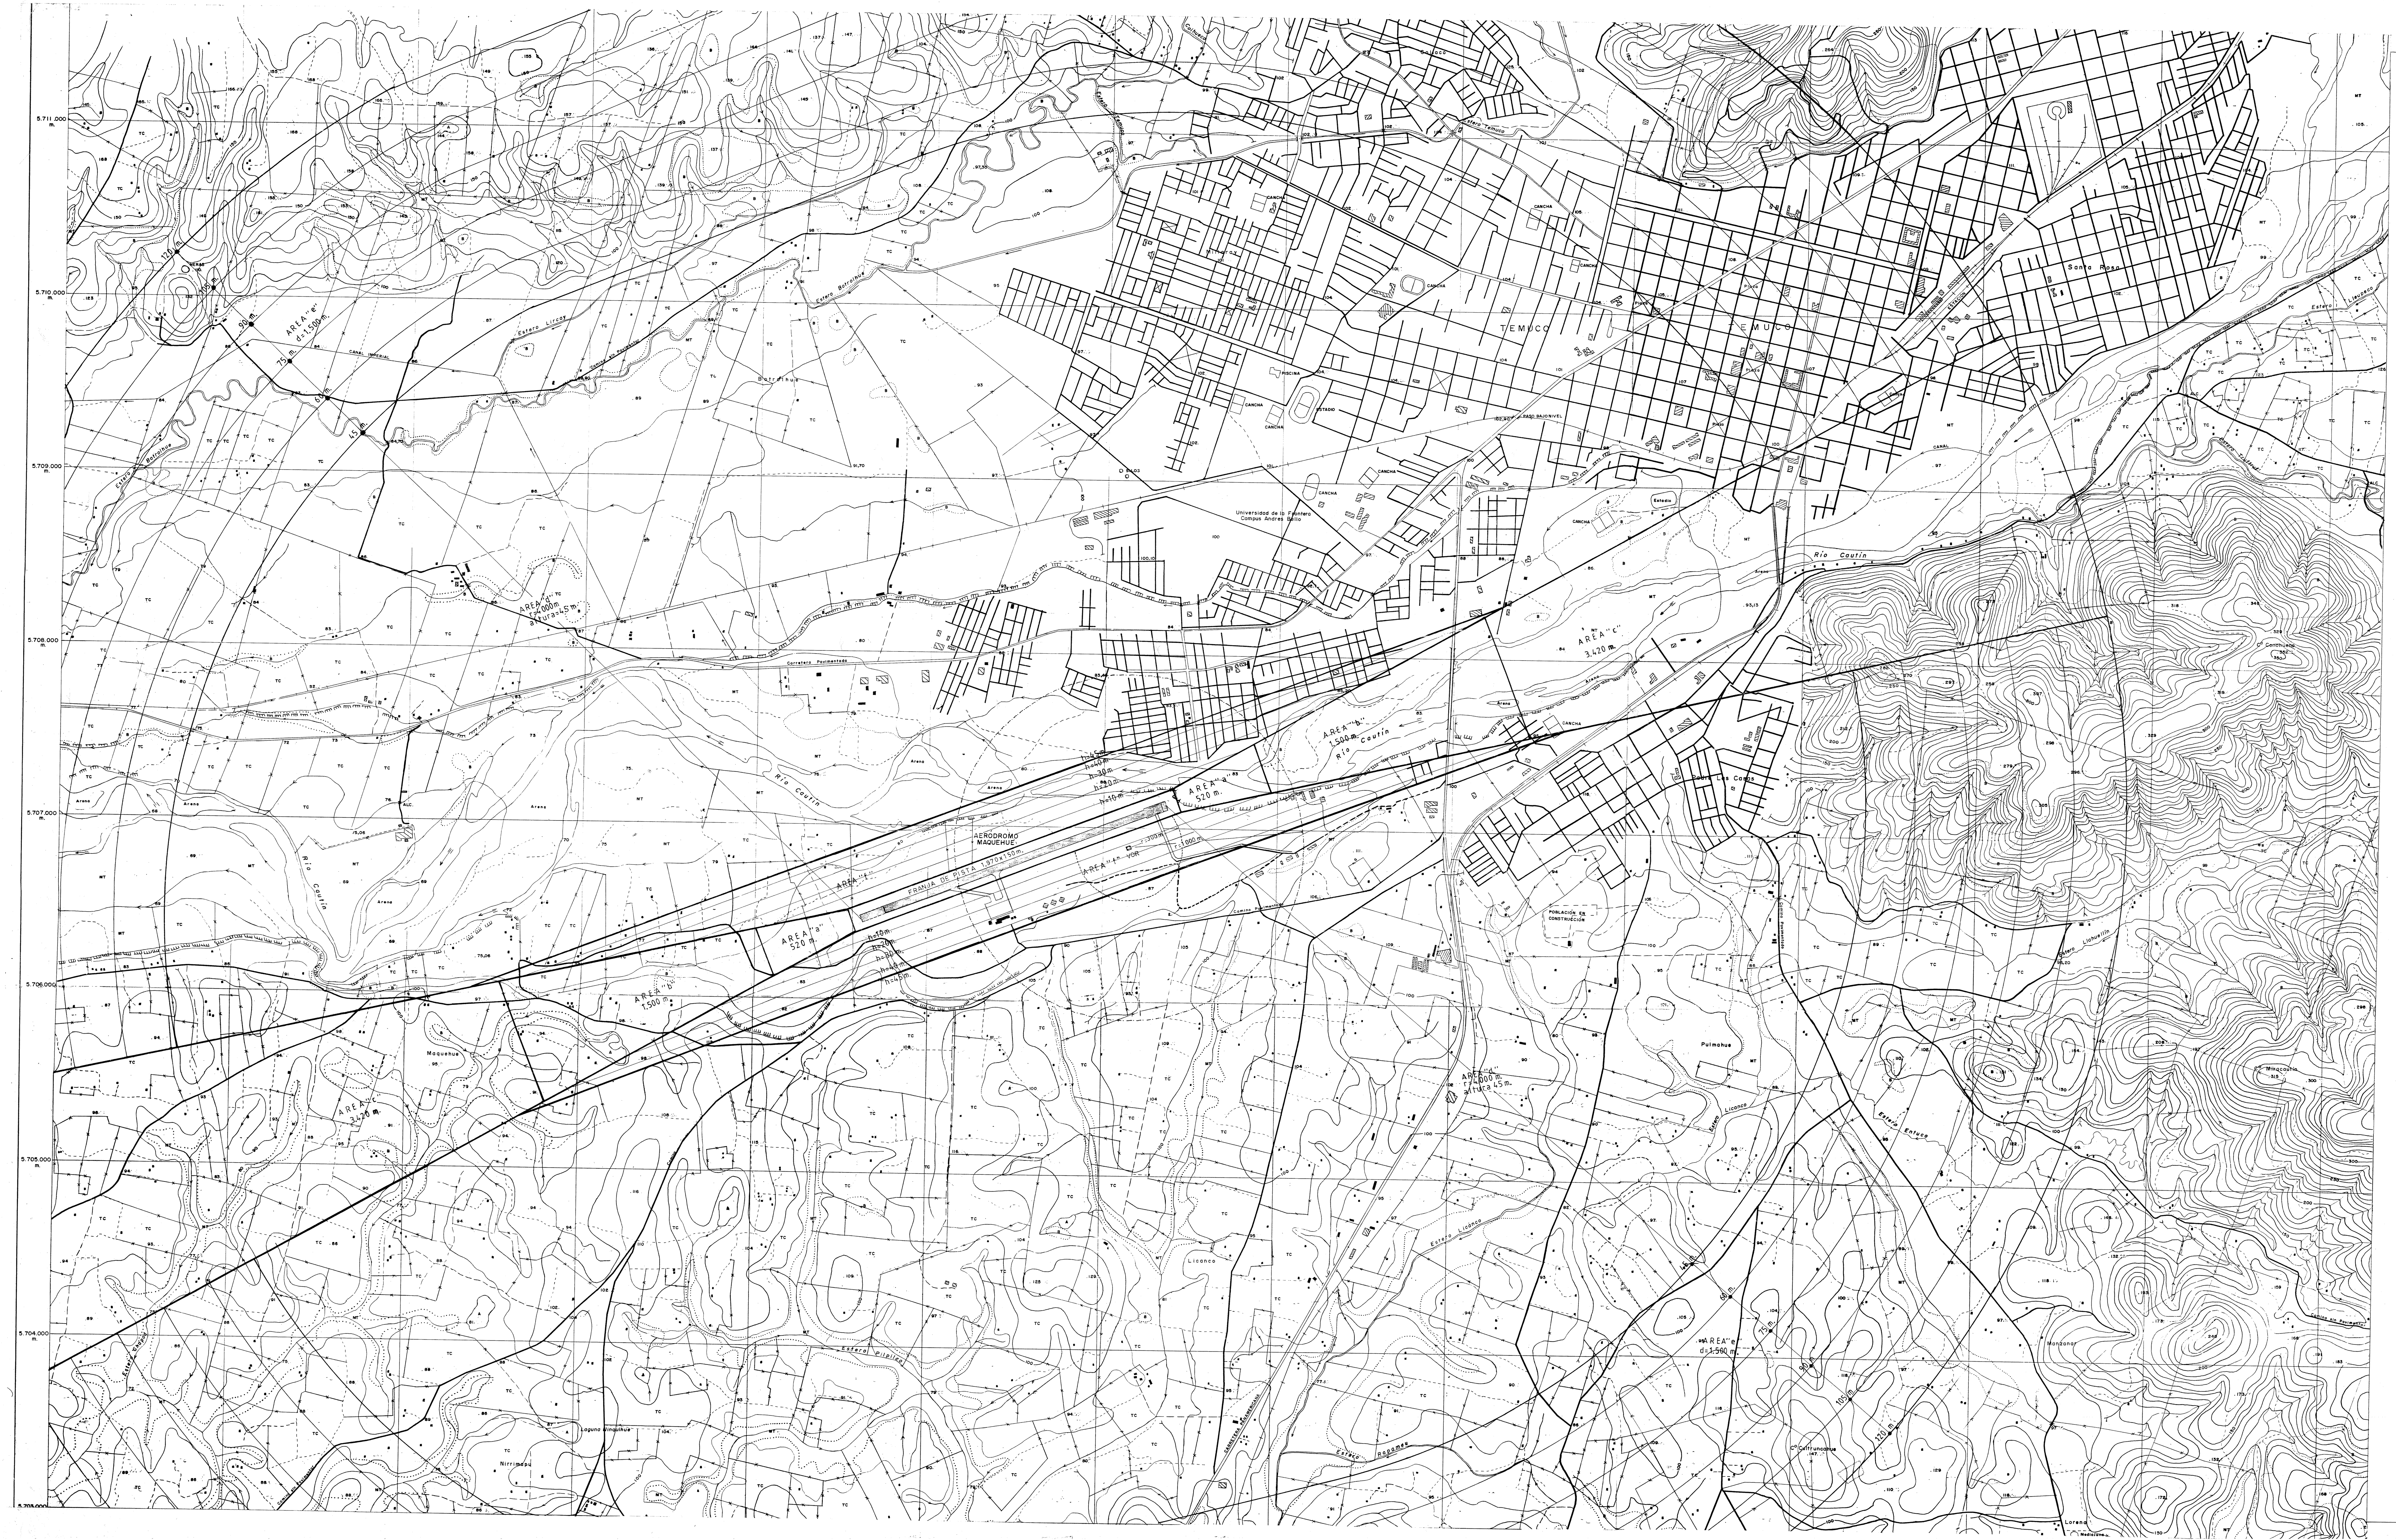

PERFIL TRANSVERSAL

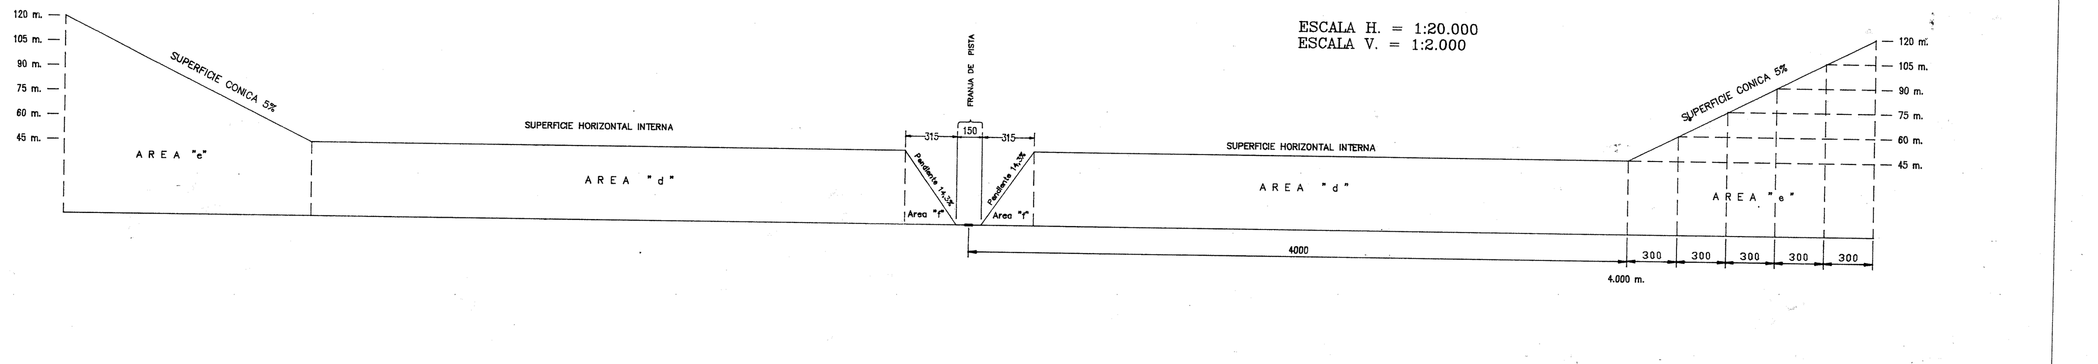

PERFIL LONGITUDINAL

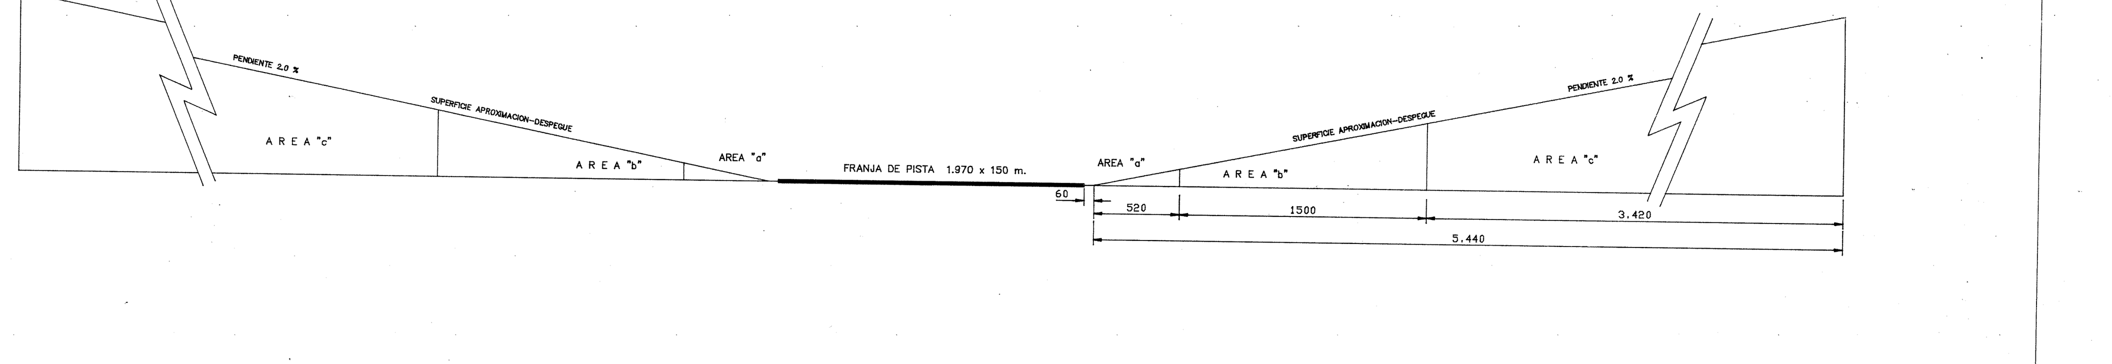

CONFECCION DIRECCION GENERAL DE AERONAUTICA CIVIL	V°B° MINISTERIO DE VIVIENDA Y URBANISMO	APROBACION MINISTERIO DE DEFENSA NACIONAL
		El presente plano fue aprobado por Decreto Supremo N°............de 199.. de este Ministerio, y publicados en el Diario Oficial de fecha...... de....................199...
GONZALO MIRANDA AGUIRRE GENERAL DE AVIACION (A) DIR.GRAL.AERON.CIVIL	EDMUNDO HERMOSILLA HERMOSILLA MINISTRO DE VIVIENDA Y URBANISMO	EDMUNDO PEREZ YOMA MINISTRO DE DEFENSA NACIONAL

D. G. A. C.

DIREC. DE AERODROMOS Y SERV. AEROPORTUARIOS
SUBDIRECCION DE AERODROMOS

PLANO DE PROTECCION AERODROMO "MAQUEHUE" Y SUS RADIOAYUDAS TEMUCO – IX REGION

PP-94-02

BASE DE DATOS:
PLANO AEROFOTOGRAMETRICO I.G.M. ACTUALIZACION DGAC

ESCALA 1:10.000 | FECHA : JULIO 1994

2.05 X 0.92