



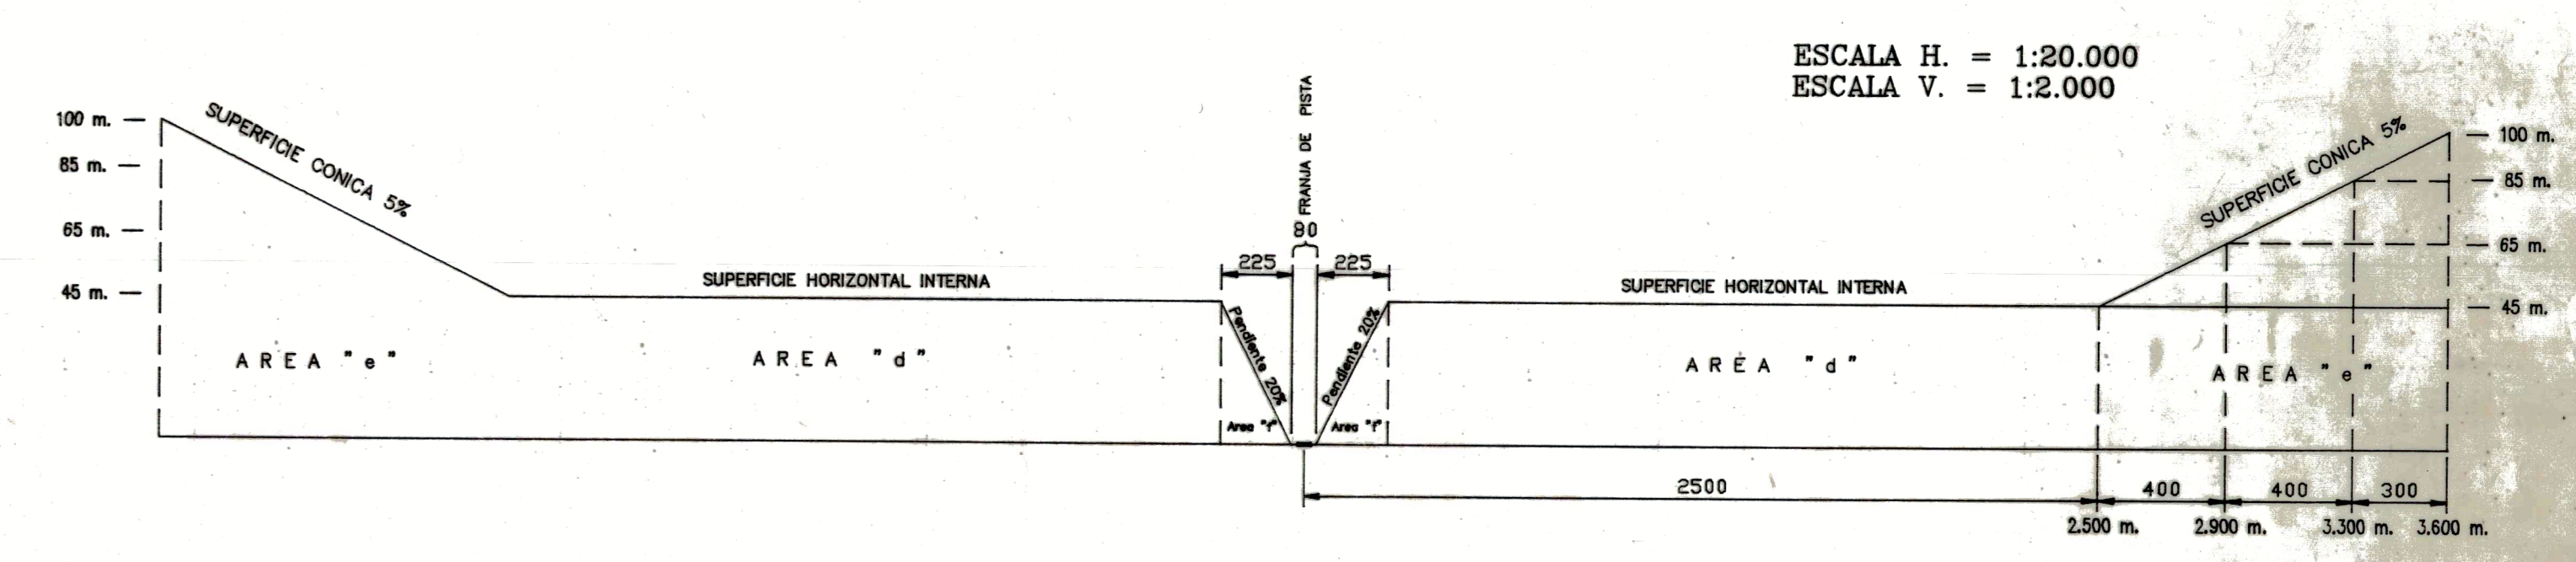

PERFIL TRANSVERSAL

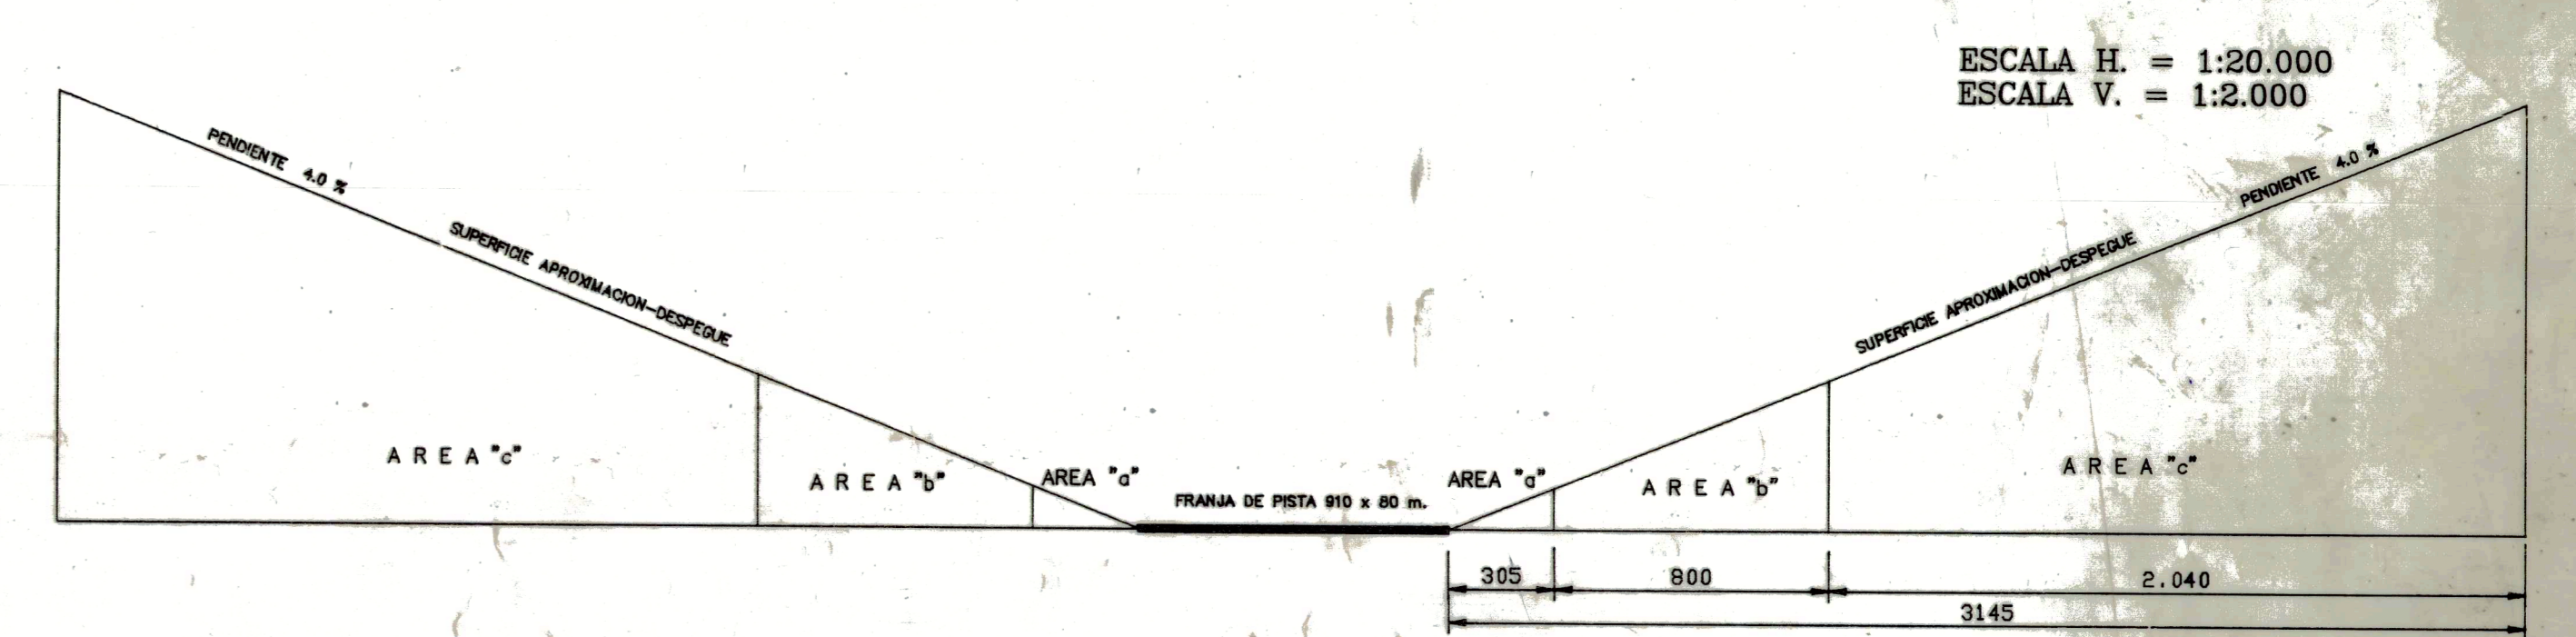

PERFIL LONGITUDINAL



<p>COMISION TECNICA GENERAL DE AERONAUTICA CIVIL</p>	<p>VIC MINISTRO DE VUELOS Y SERVICIOS</p>	<p>OPCION MINISTERIO DE DEFENSA NACIONAL</p>	
<p>GERENTE MANUA AEROPORTUARIA GENERAL DE AVIACION (V) SERGIO ALONSO</p>	<p>SERVIDOR HENRIQUEZ DIAZ MINISTRO DE VUELOS Y SERVICIOS</p>	<p>MINISTRO DE DEFENSA NACIONAL</p>	<p>DIREC. DE AERODROMOS Y SERV. AEROPORTUARIOS SUBDIRECCION DE AERODROMOS</p>
<p>PLANO DE PROTECCION AERODROMO "GENERAL FREYRE" Y SUS RADIOAYUDAS CURICO - VII REGION</p>			<p>BASE DE DATOS PLANO AERODROMICO SERGIO ALONSO DIAZ</p>
<p>PP-94-04</p>			<p>ESCALA 1:10.000 FECHA: AGOSTO 1994</p>