



DIAGRAMA DE UBICACION
ESC. = 1:5000

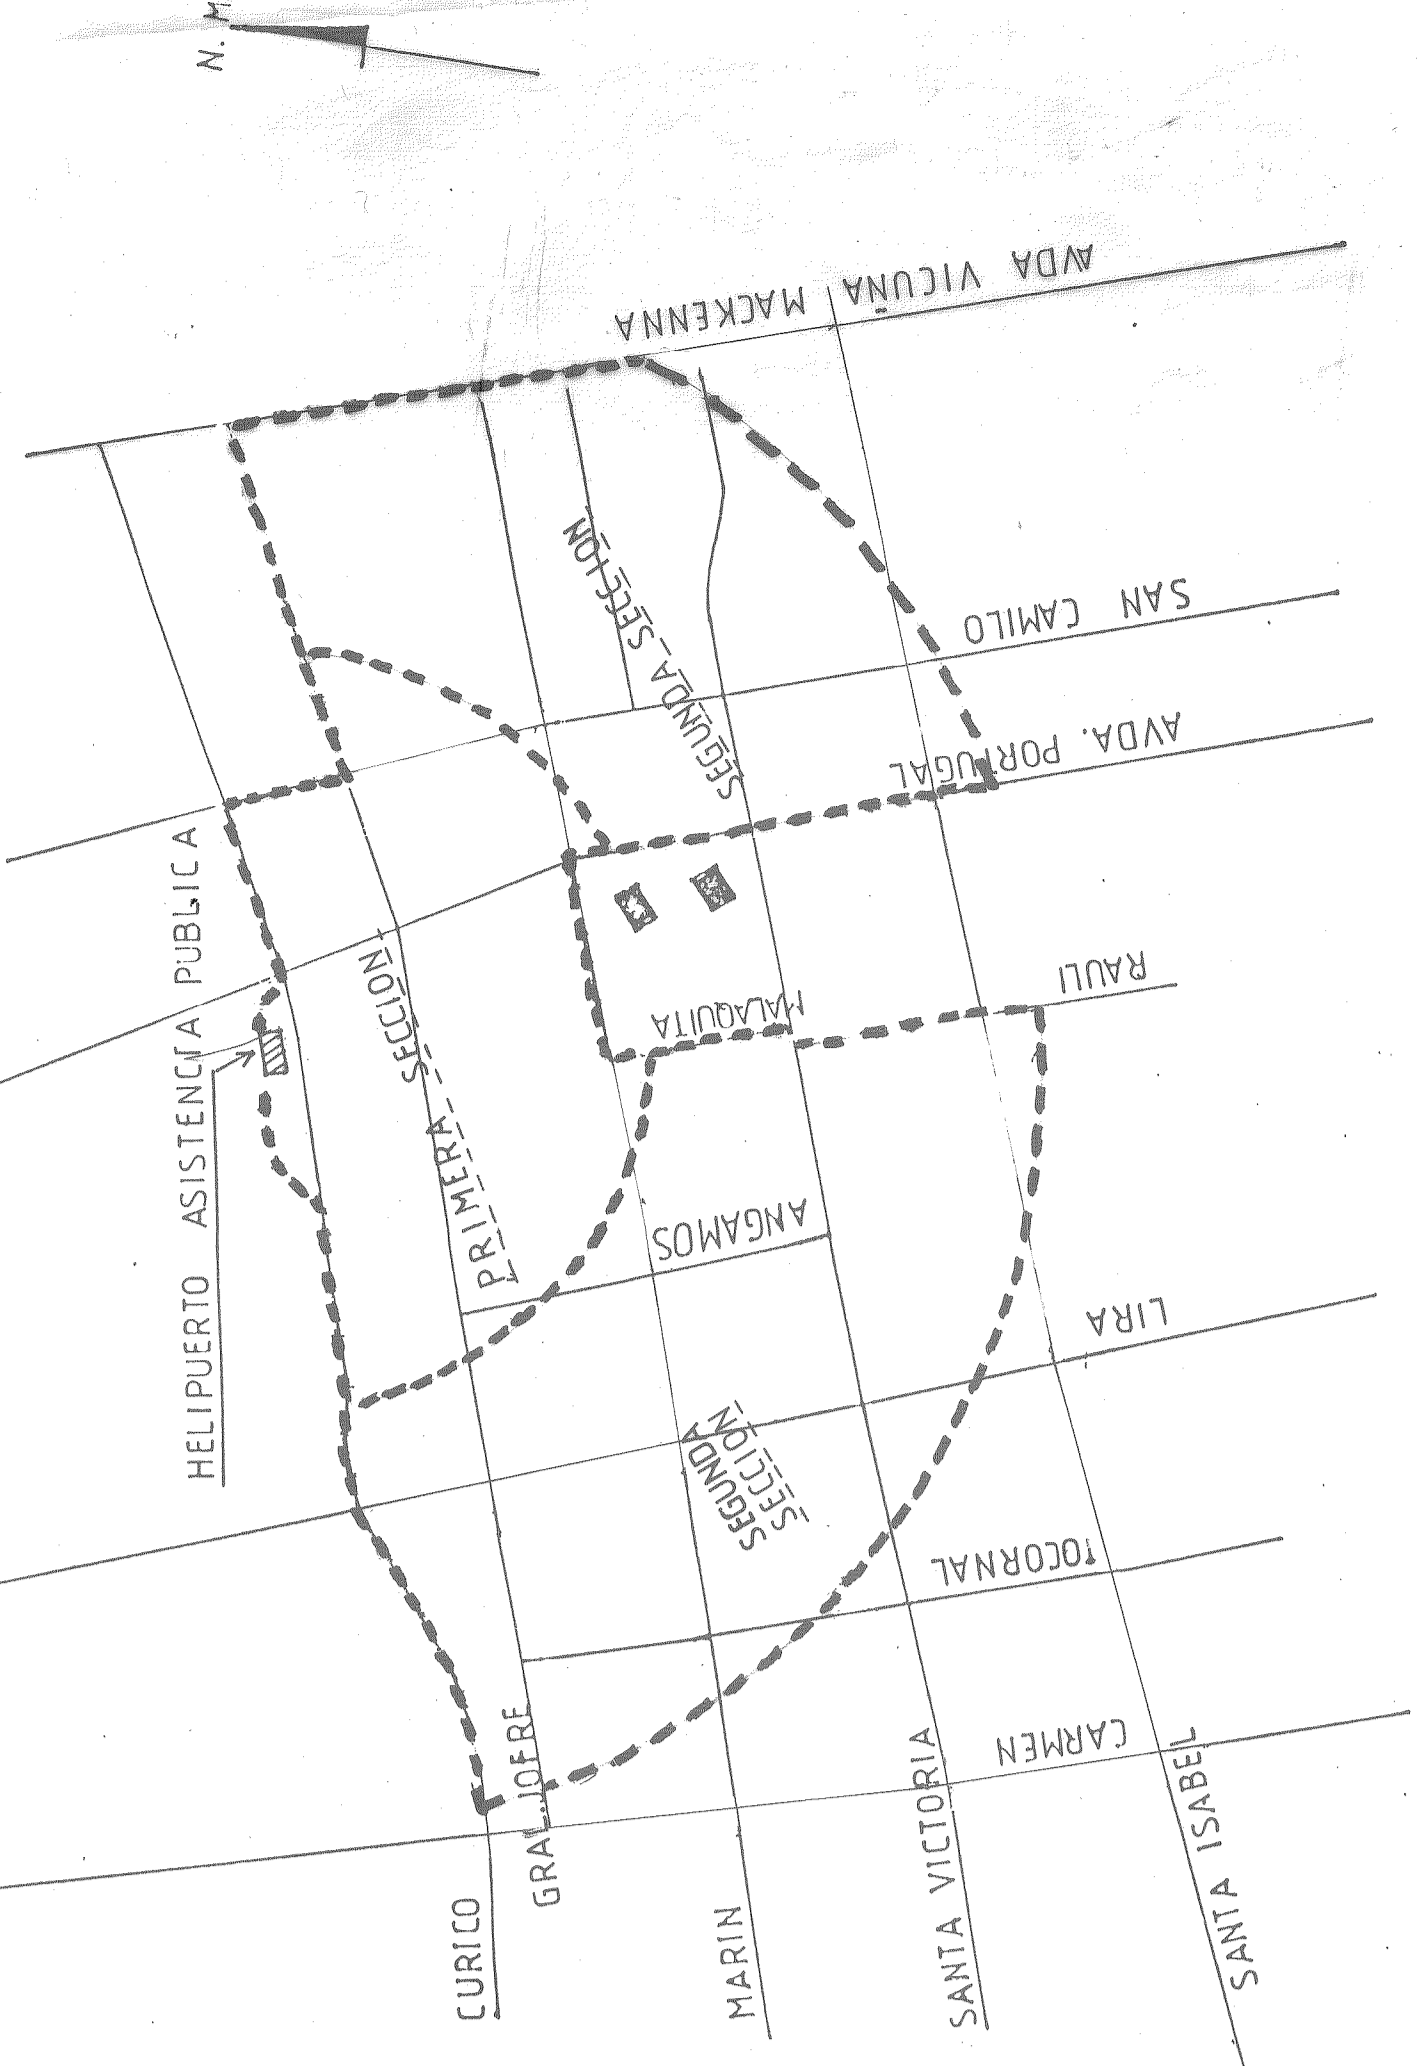

CORTE VERTICAL TIPO
ESC. HORIZONTAL = 1:2500
ESC. VERTICAL = 1:250

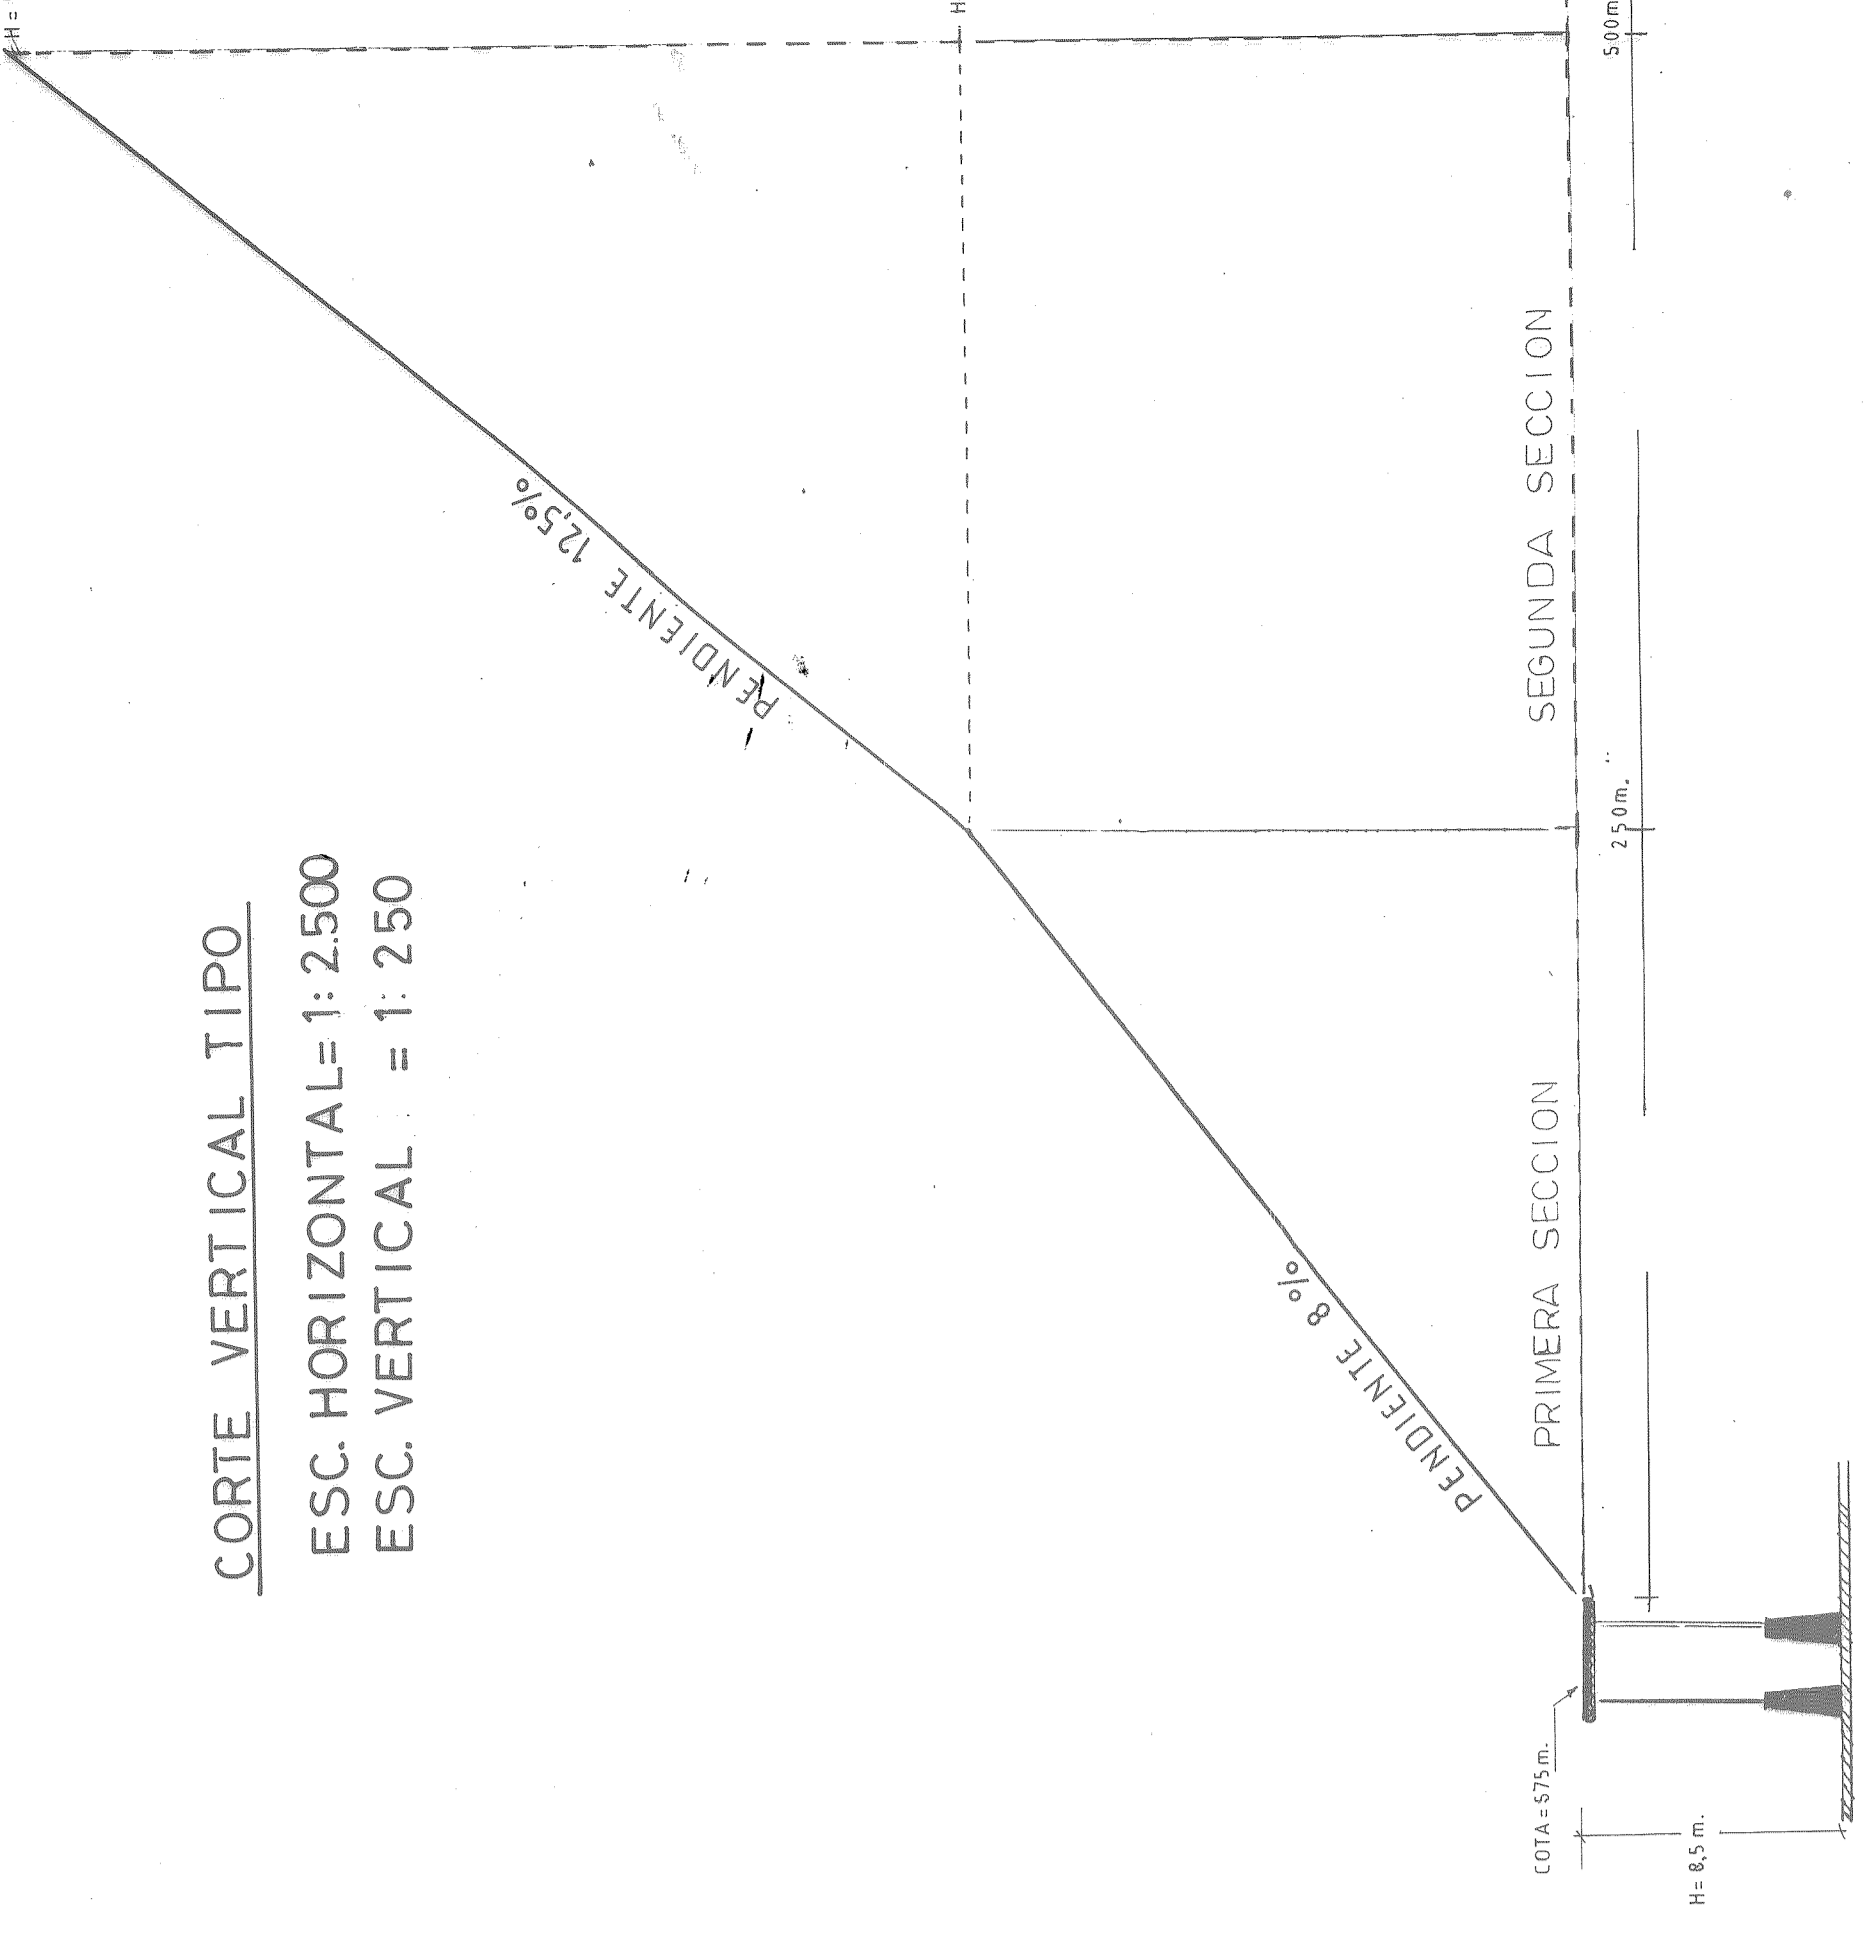

ESTABLECIMIENTO TECNICO DE AVIACION		PLANO DE PROTECCION HELIPuerto "ASISTENCIA PUBLICA" SANTIAGO REGION METROPOLITANA	
FECHA: JULIO 1984		ESCALA: 1:1000	

