

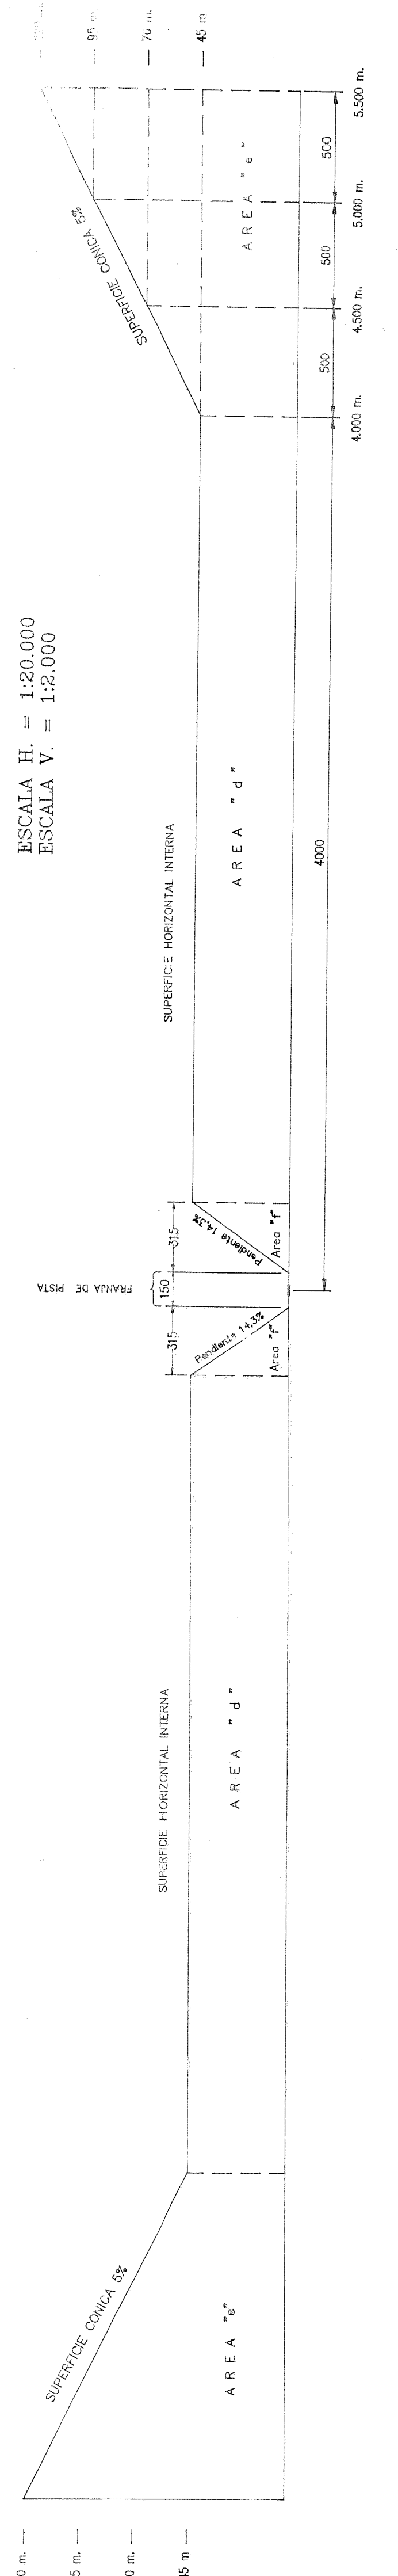


PERFIL TRANSVERSAL

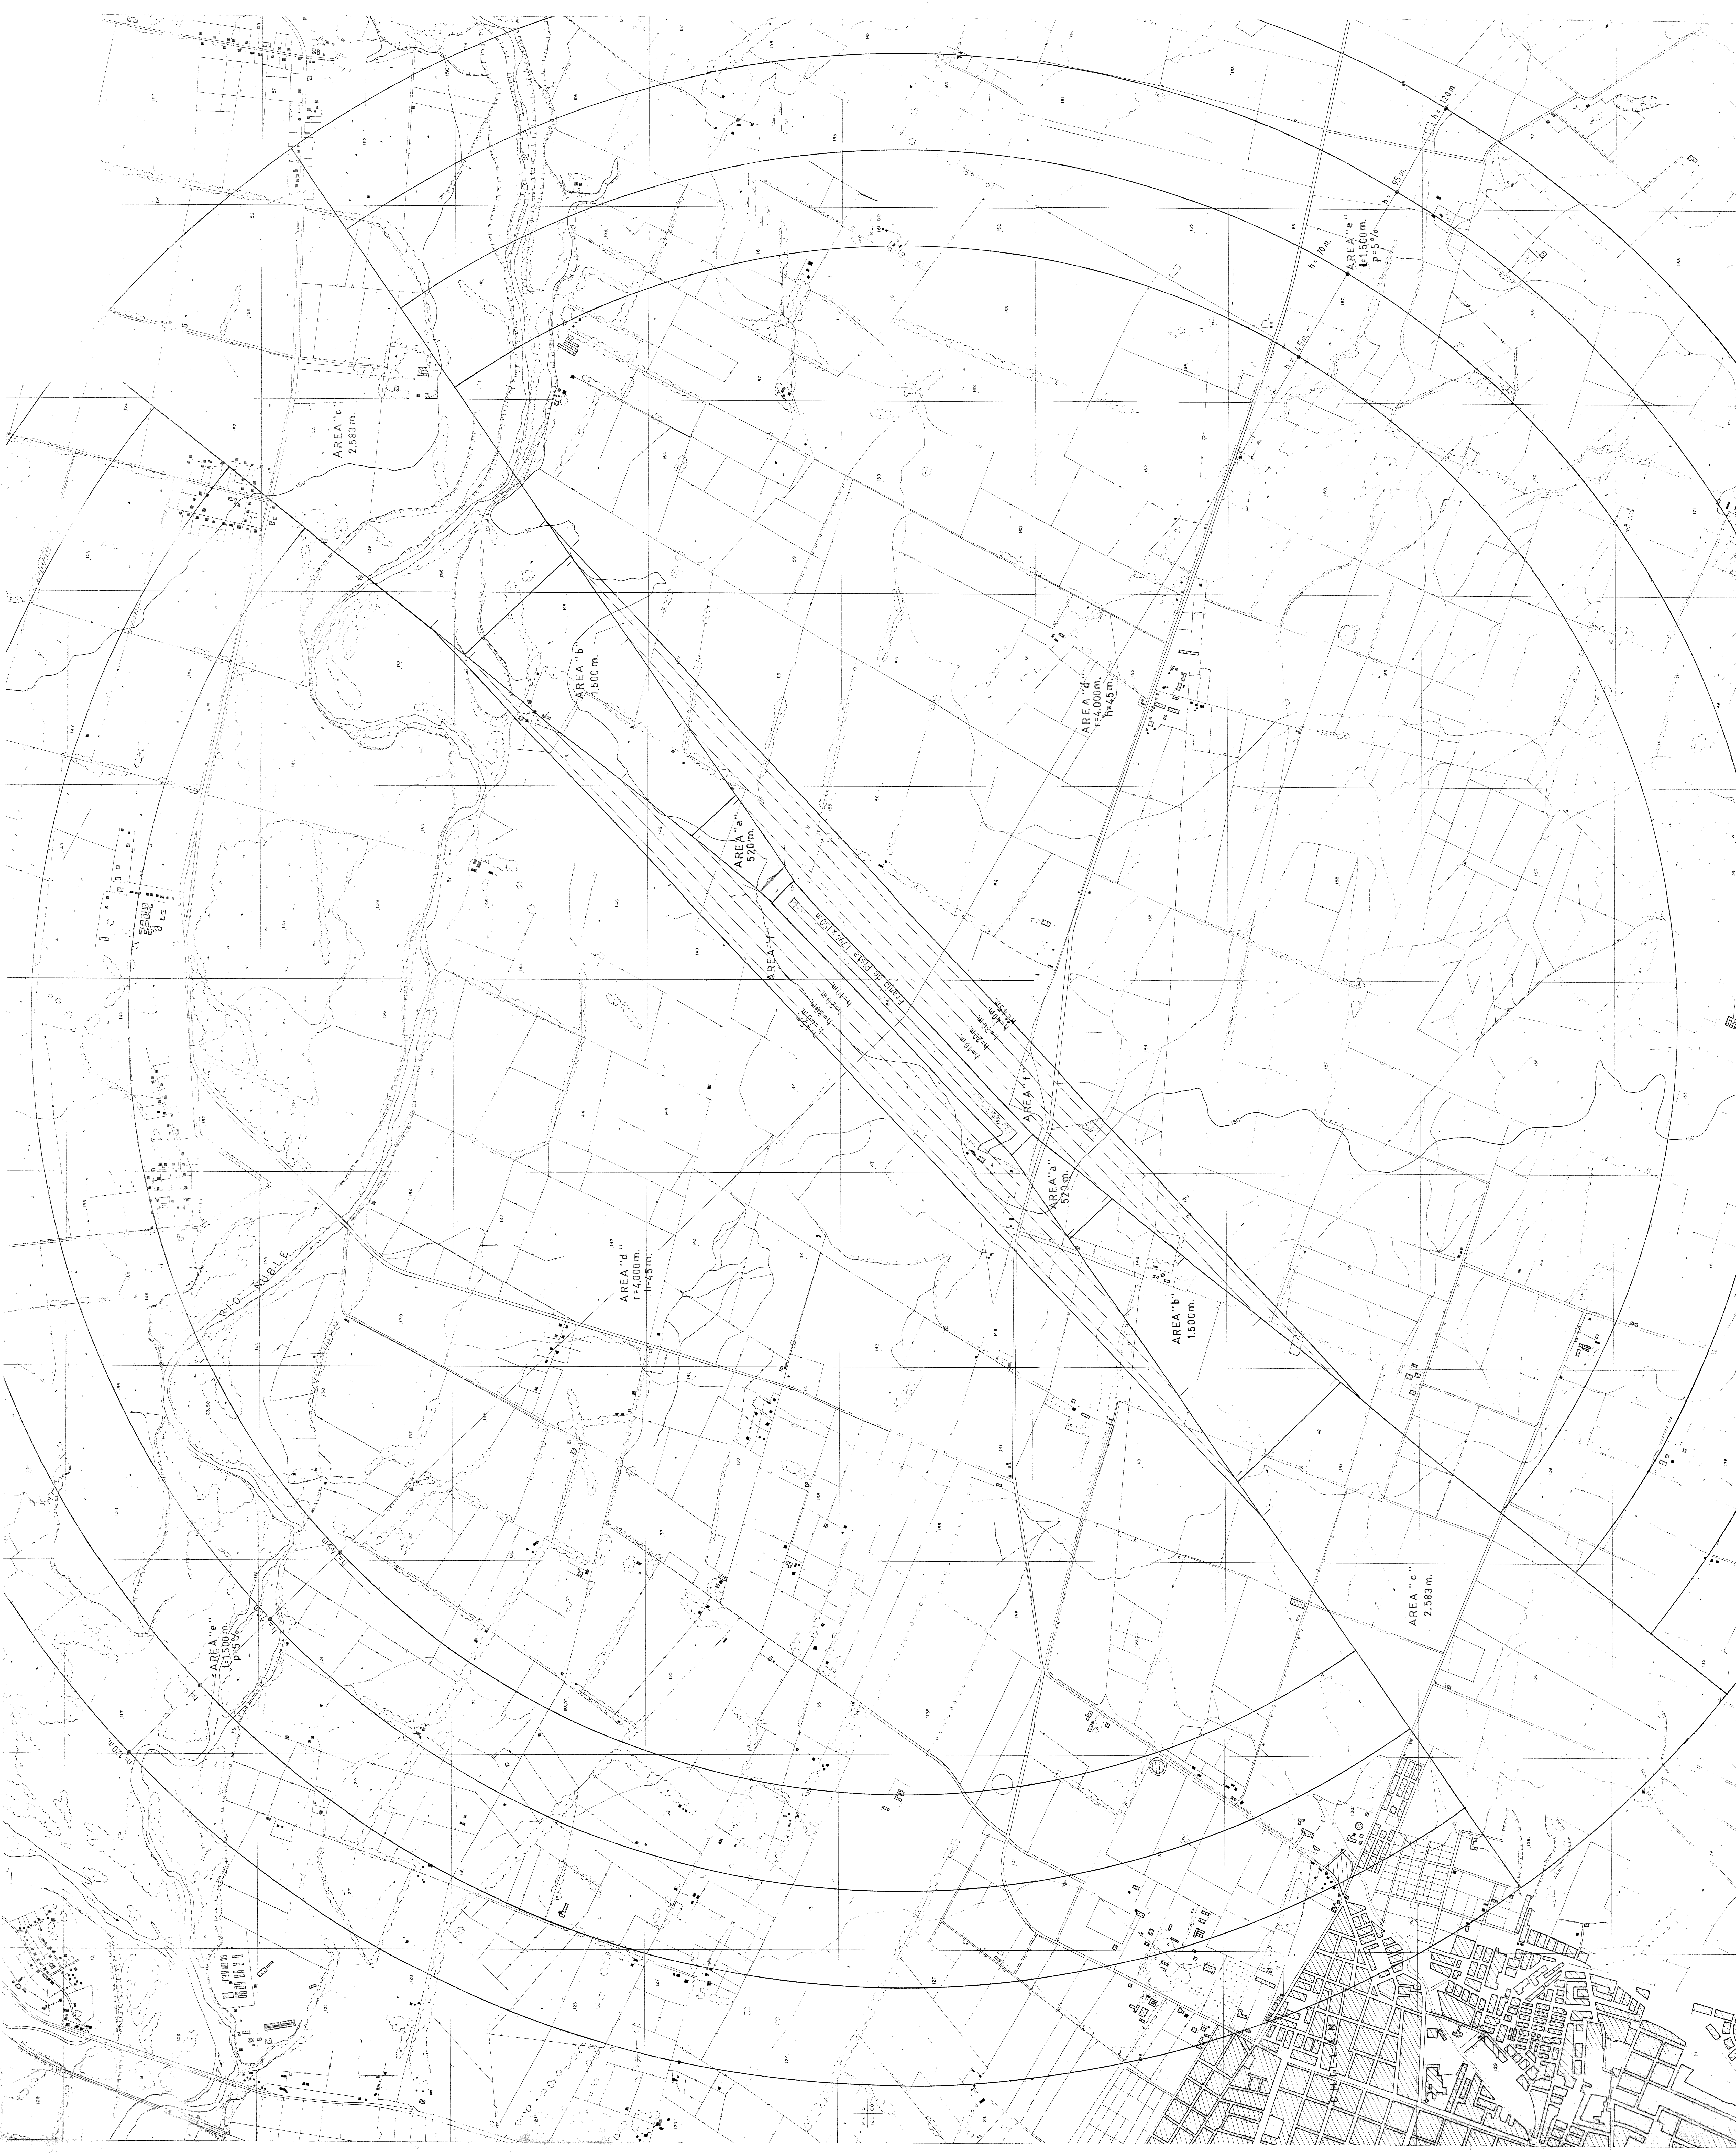

PERFIL LONGITUDINAL

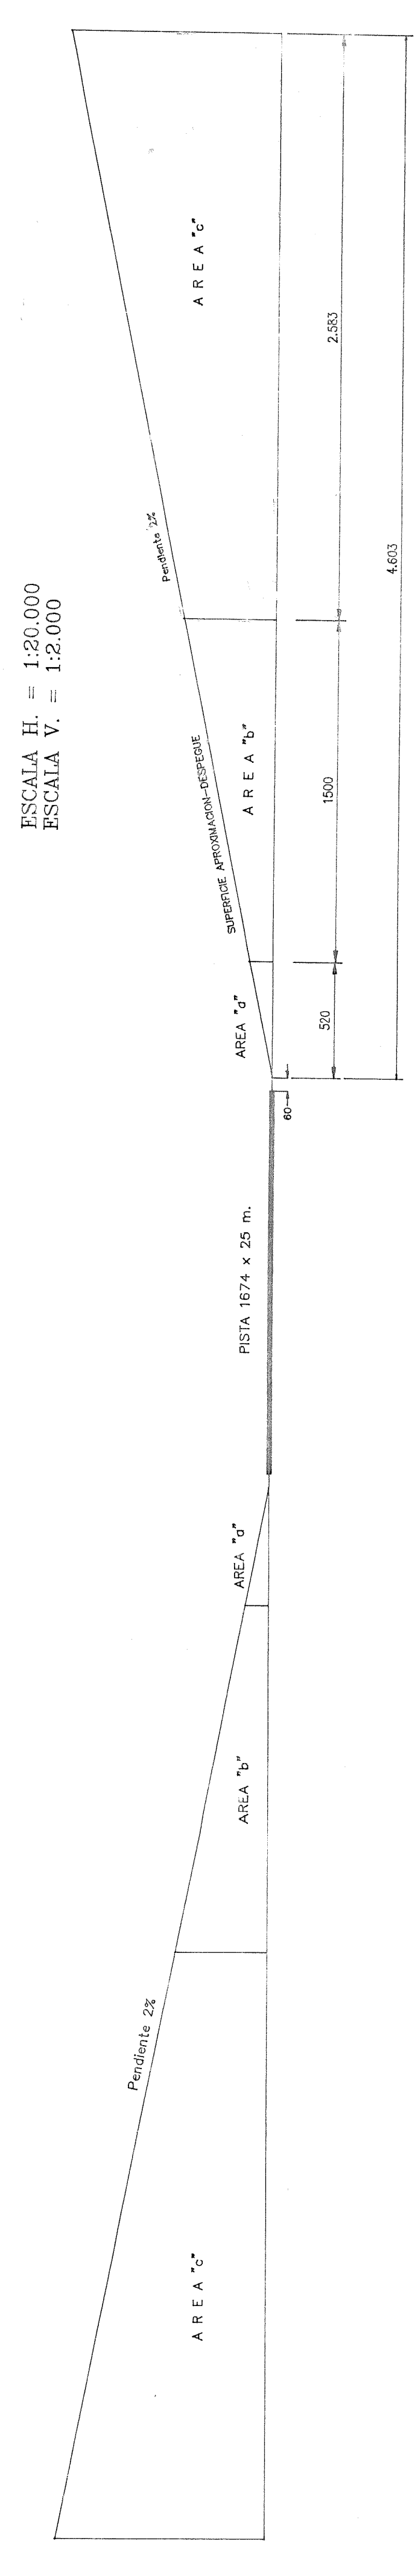

DIRECCION DE AERODROMOS Y SERVICIOS AEROPORTUARIOS SUBDIRECCION DE AERODROMOS			
PLANO DE PROTECCION AERODROMICA "GENERAL BERNARDO O'HIGGINS" CHILLAN - VIII REGION			
PP-95-02			ESCALA: 1:10,000 FECHA: NOVIEMBRE 1995
OFICINA GENERAL DE PLANEACION Y DESARROLLO	OFICINA GENERAL DE PROYECTOS Y ESTUDIOS	OFICINA GENERAL DE OPERACIONES Y SERVICIOS	OFICINA GENERAL DE ADMINISTRACION Y FINANZAS
Ing. Oscar A. ...	Ing. ...	Ing. ...	Ing. ...