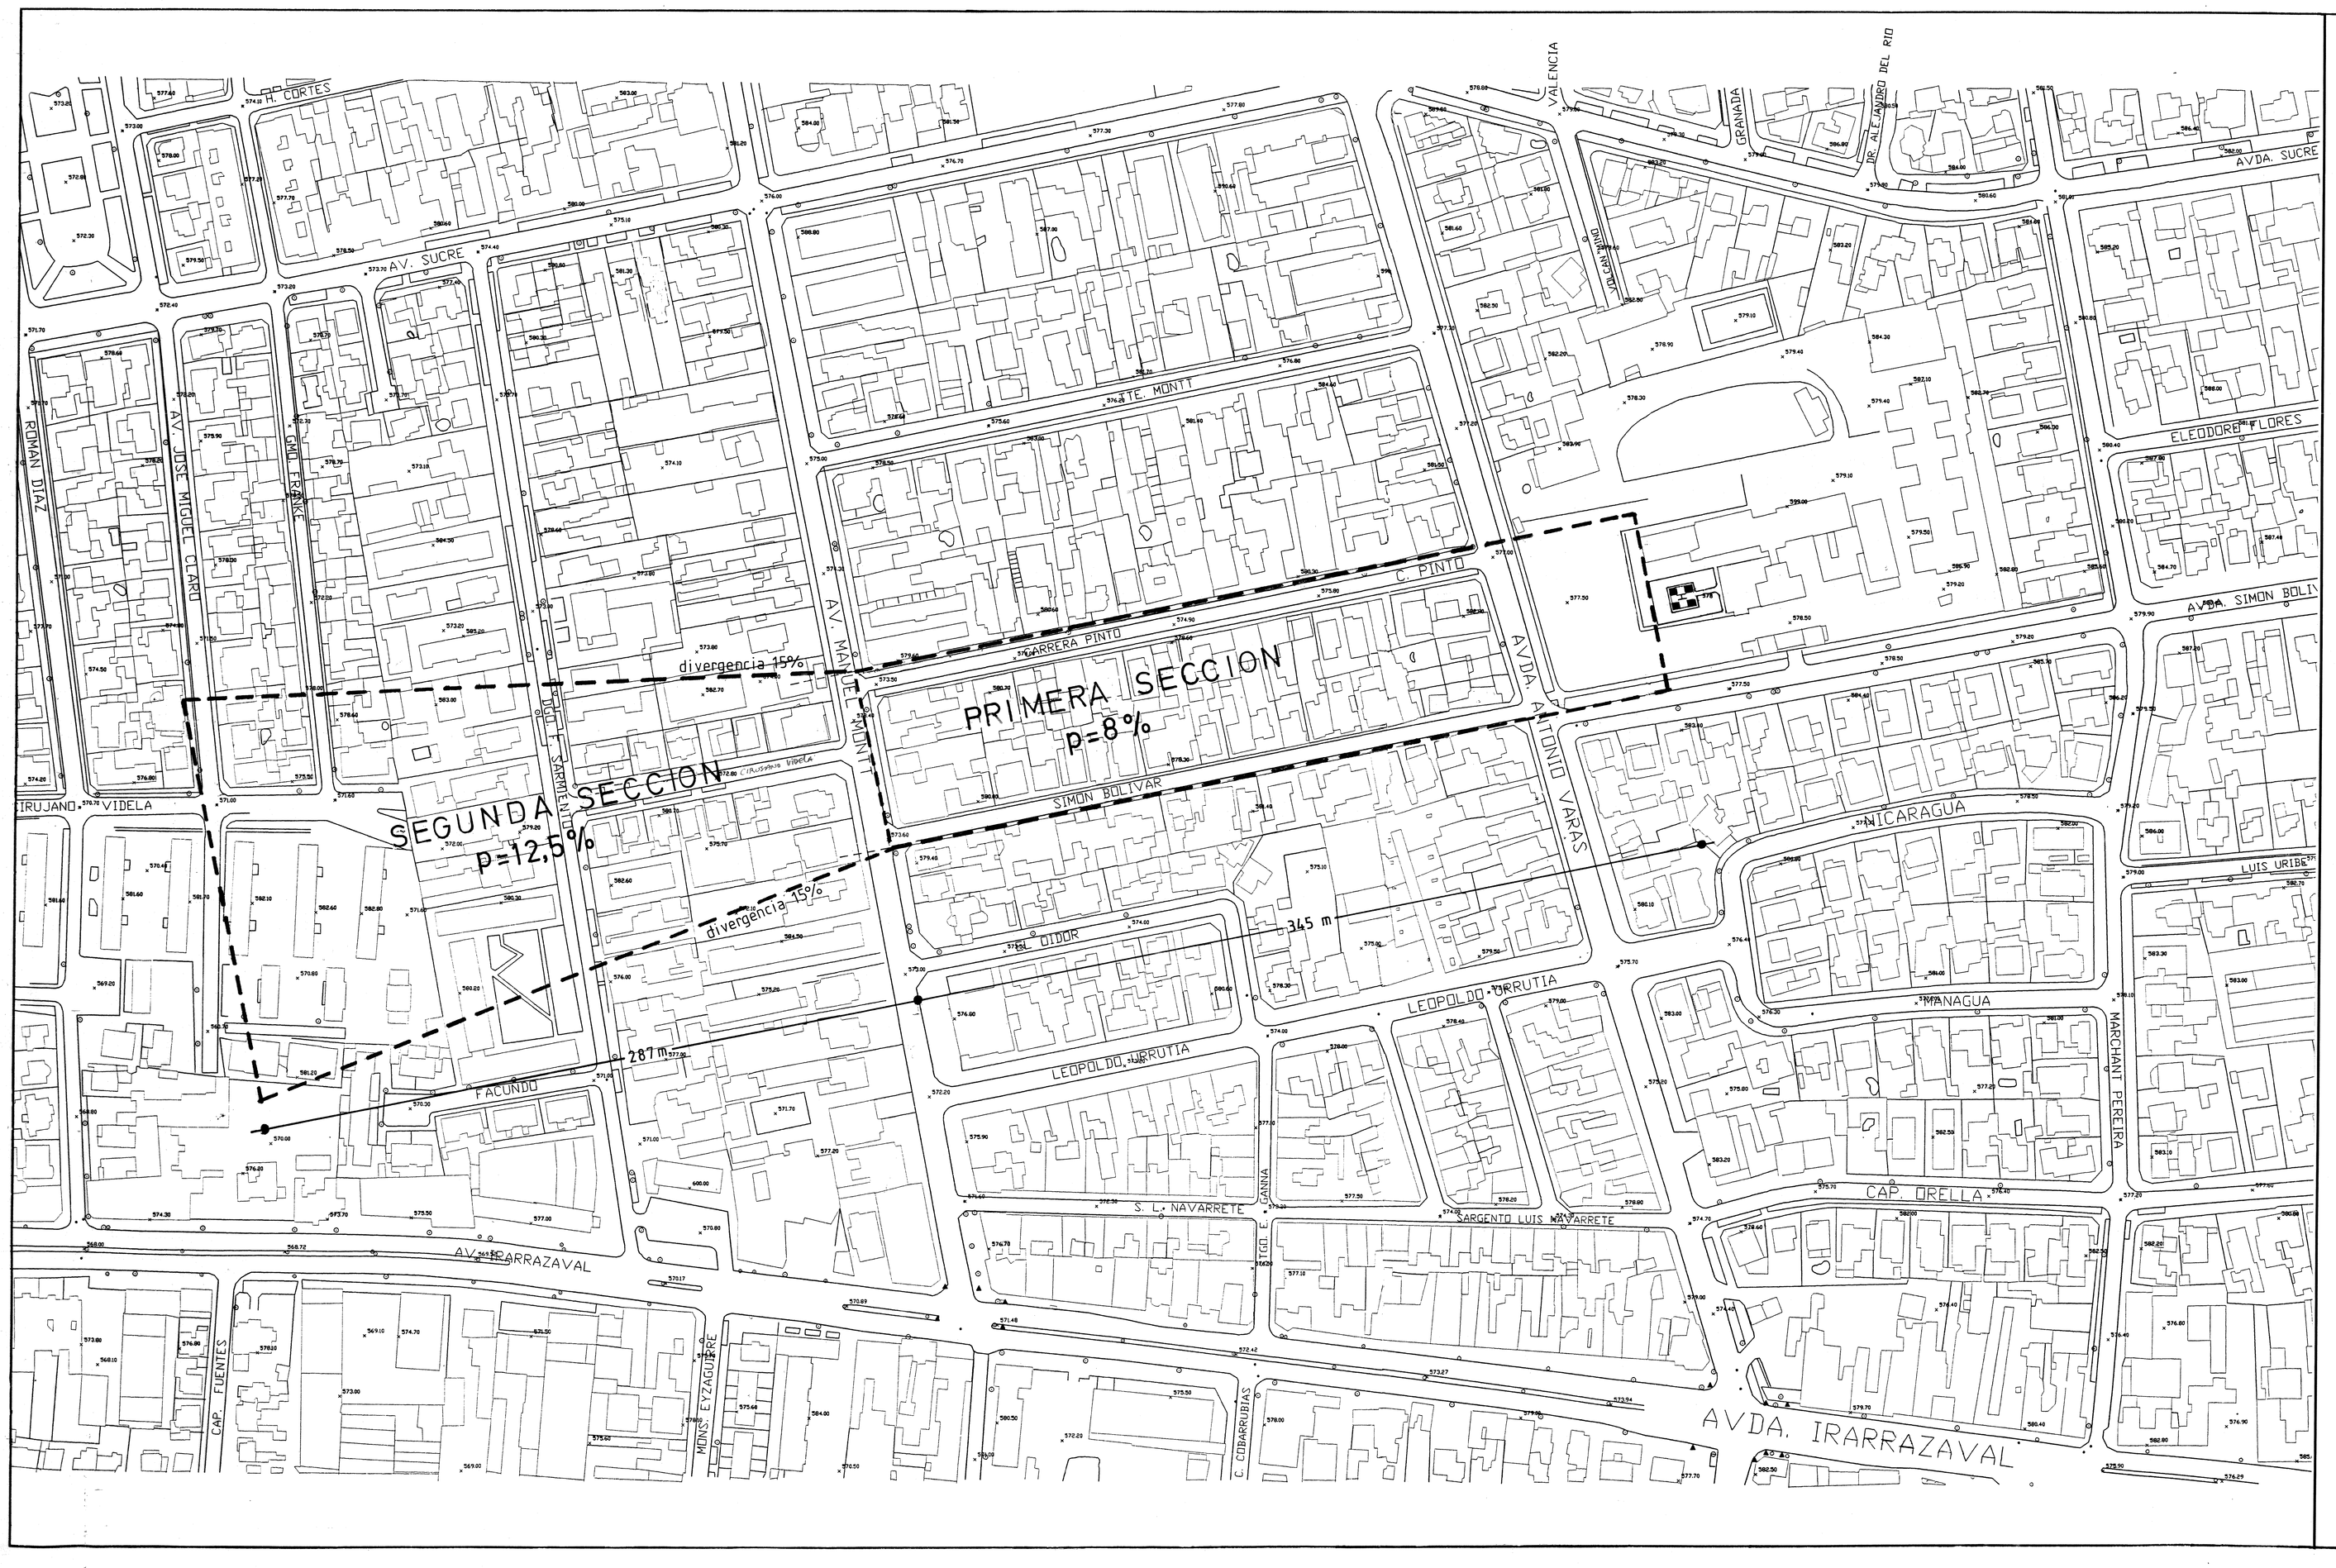

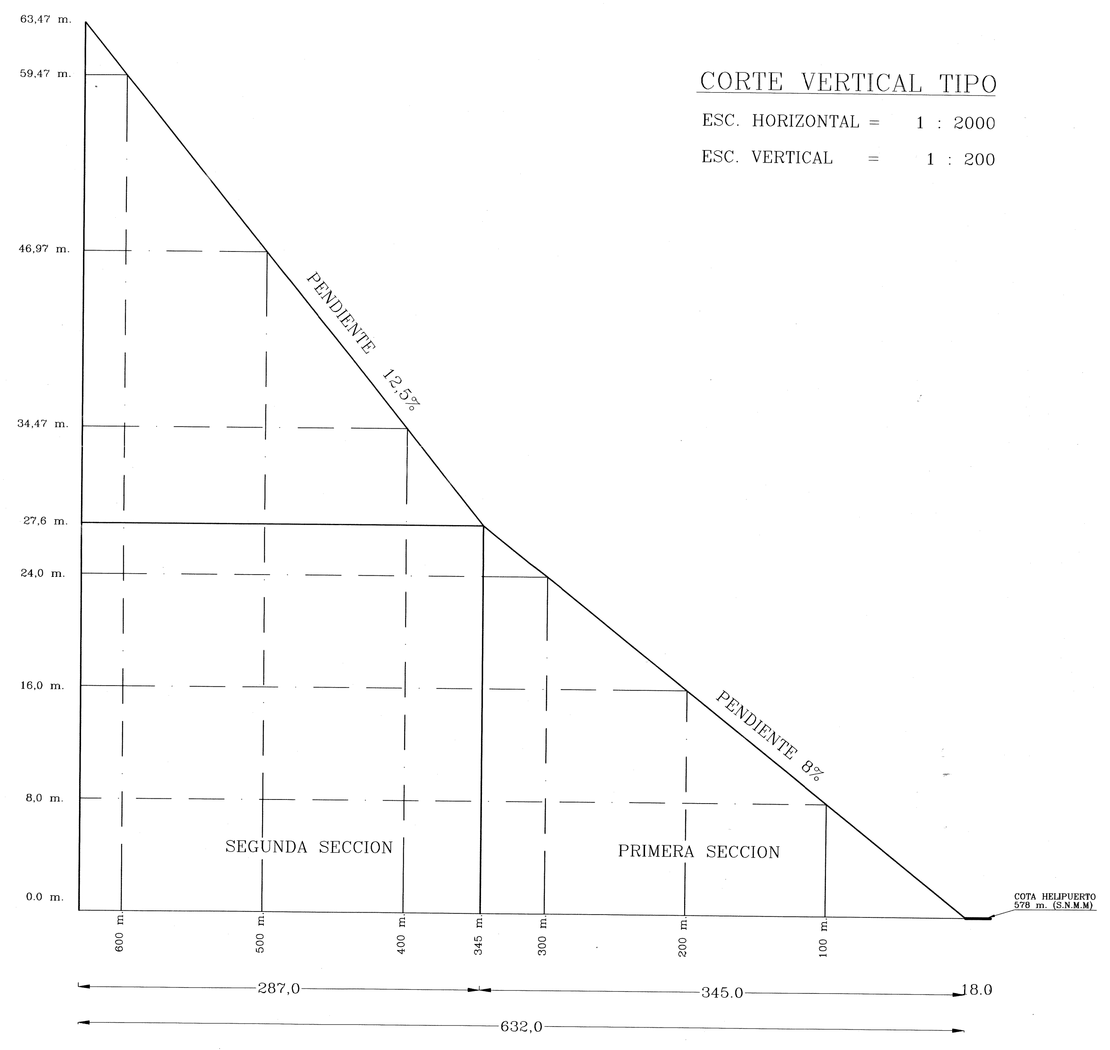

CONFECCION DIRECCION GENERAL DE AERONAUTICA CIVIL

MARCOS MORELLEC UGARTE
GENERAL DE AVIACION (A)
DIR. GENERAL DE AERON. CIVIL

V° B° MINISTERIO DE VIVIENDA Y URBANISMO

SERGIO HENRIQUEZ DIAZ
MINISTRO DE VIVIENDA Y URBANISMO

APROBACION MINISTERIO DE DEFENSA NACIONAL

El presente plano fue aprobado por Decreto Supremo N° ..... de ..... y fue publicado en el Diario Oficial de fecha ..... de ..... 199..

JOSE FLORENCIO GUZMAN CORREA
MINISTRO DE DEFENSA NACIONAL

D. G. A. C.

DIREC. DE AERODROMOS Y SERV. AEROPORTUARIOS
SUBDIRECCION DE AERODROMOS

PLANO DE PROTECCION
HOSPITAL DE CARABINEROS "GENERAL HUMBERTO ARRIAGADA VALDIVIESO" ÑUÑOA – REGION METROPOLITANA

PP–97–H01

ESCALA 1:1.000 | FECHA : SEPTIEMBRE 1997

N