



MINISTERIO DE BIENES NACIONALES
DIVISION DEL CATASTRO NACIONAL
DE LOS BIENES DEL ESTADO

UBICACION

REGION : DE LOS LAGOS 10
PROVINCIA : LLANQUIHUE 3
COMUNA : PUERTO MONTT 01
LUGAR : EL TEPUAL (AEROPUERTO)

PLANO Nº X-3-9513-C.R.

DIVISION PREDIAL
FISCO

O.L. Nº1939 DE 1977.



MIGUEL GONZALEZ CASTRO
SECRETARIO REGIONAL MINISTERIAL

EJECUTOR

HECTOR TOLRA Z.
INSPECTOR

NOVIEMBRE DE 1999

DEPTO. MENSURA


OBSERVACIONES:
EN BASE A PLANO Nº1209 DE LA DIRECCION DE INFRAESTRUCTURA DE LA FUERZA AEREA DE CHILE DE AGOSTO DE 1989 Y LEVANTAMIENTO TOPOGRAFICO REALIZADO POR EL EJECUTOR.

ESCALA
1:5000

SUPERFICIE
410,82 Hás.

ORIENTACION y/o UBICACION



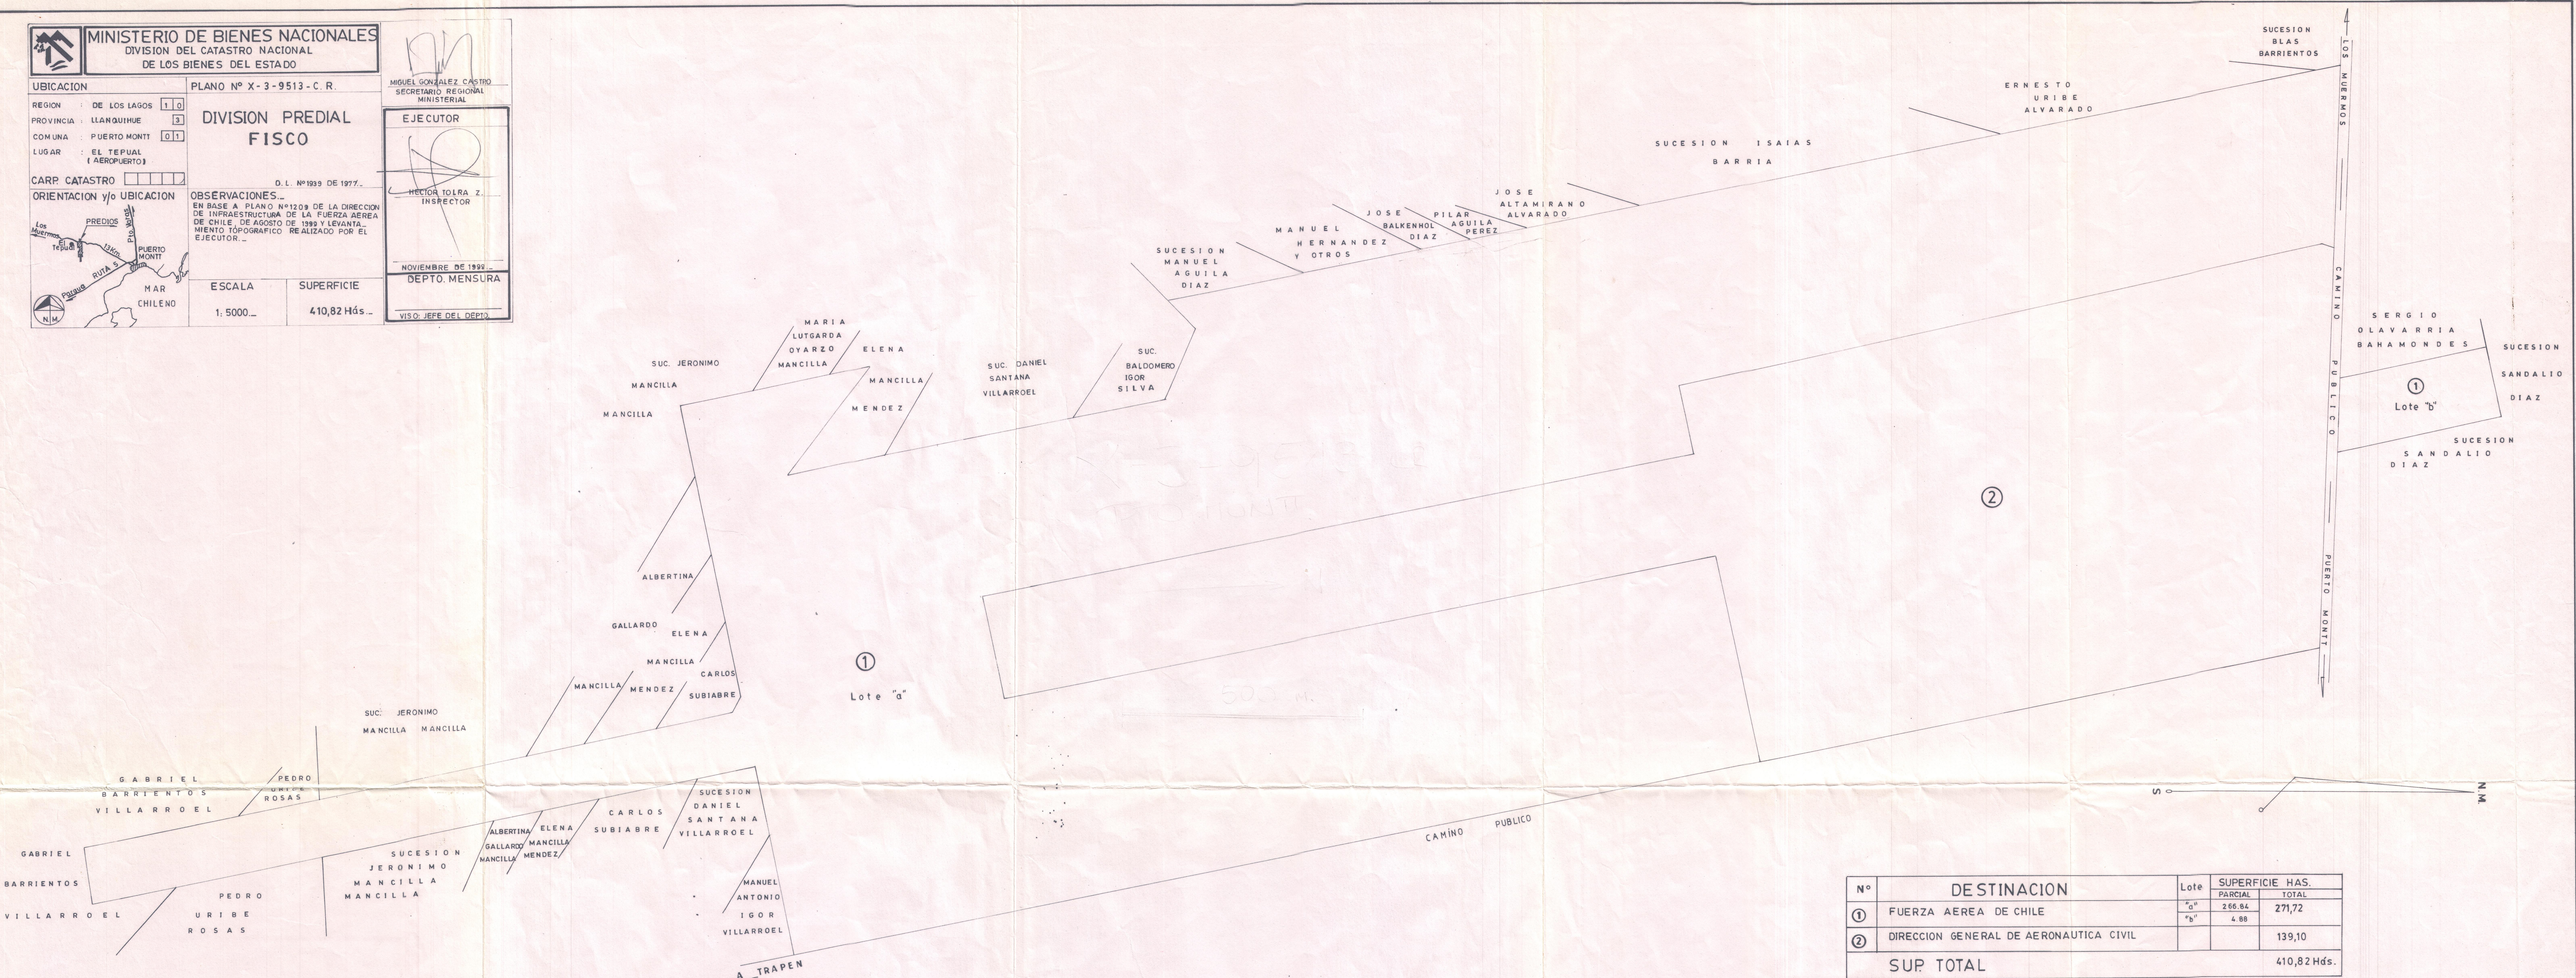

Nº	DESTINACION	Lote	SUPERFICIE HAS.	
			PARCIAL	TOTAL
①	FUERZA AEREA DE CHILE	"a"	266,84	271,72
②	DIRECCION GENERAL DE AERONAUTICA CIVIL	"b"	4,88	139,10
SUP. TOTAL			410,82 Hás.	