
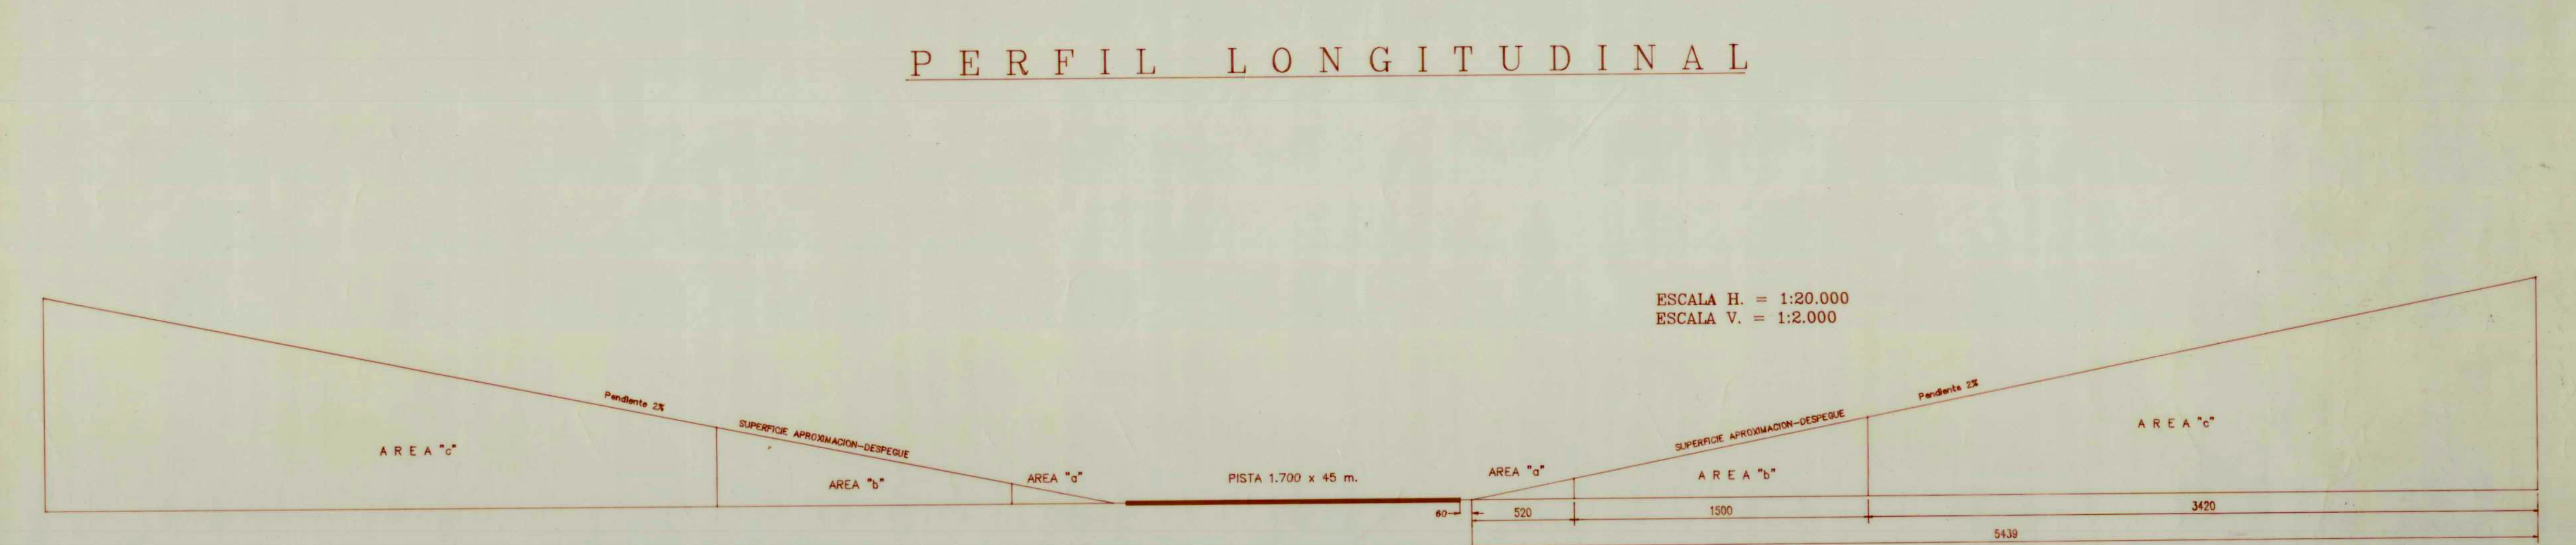


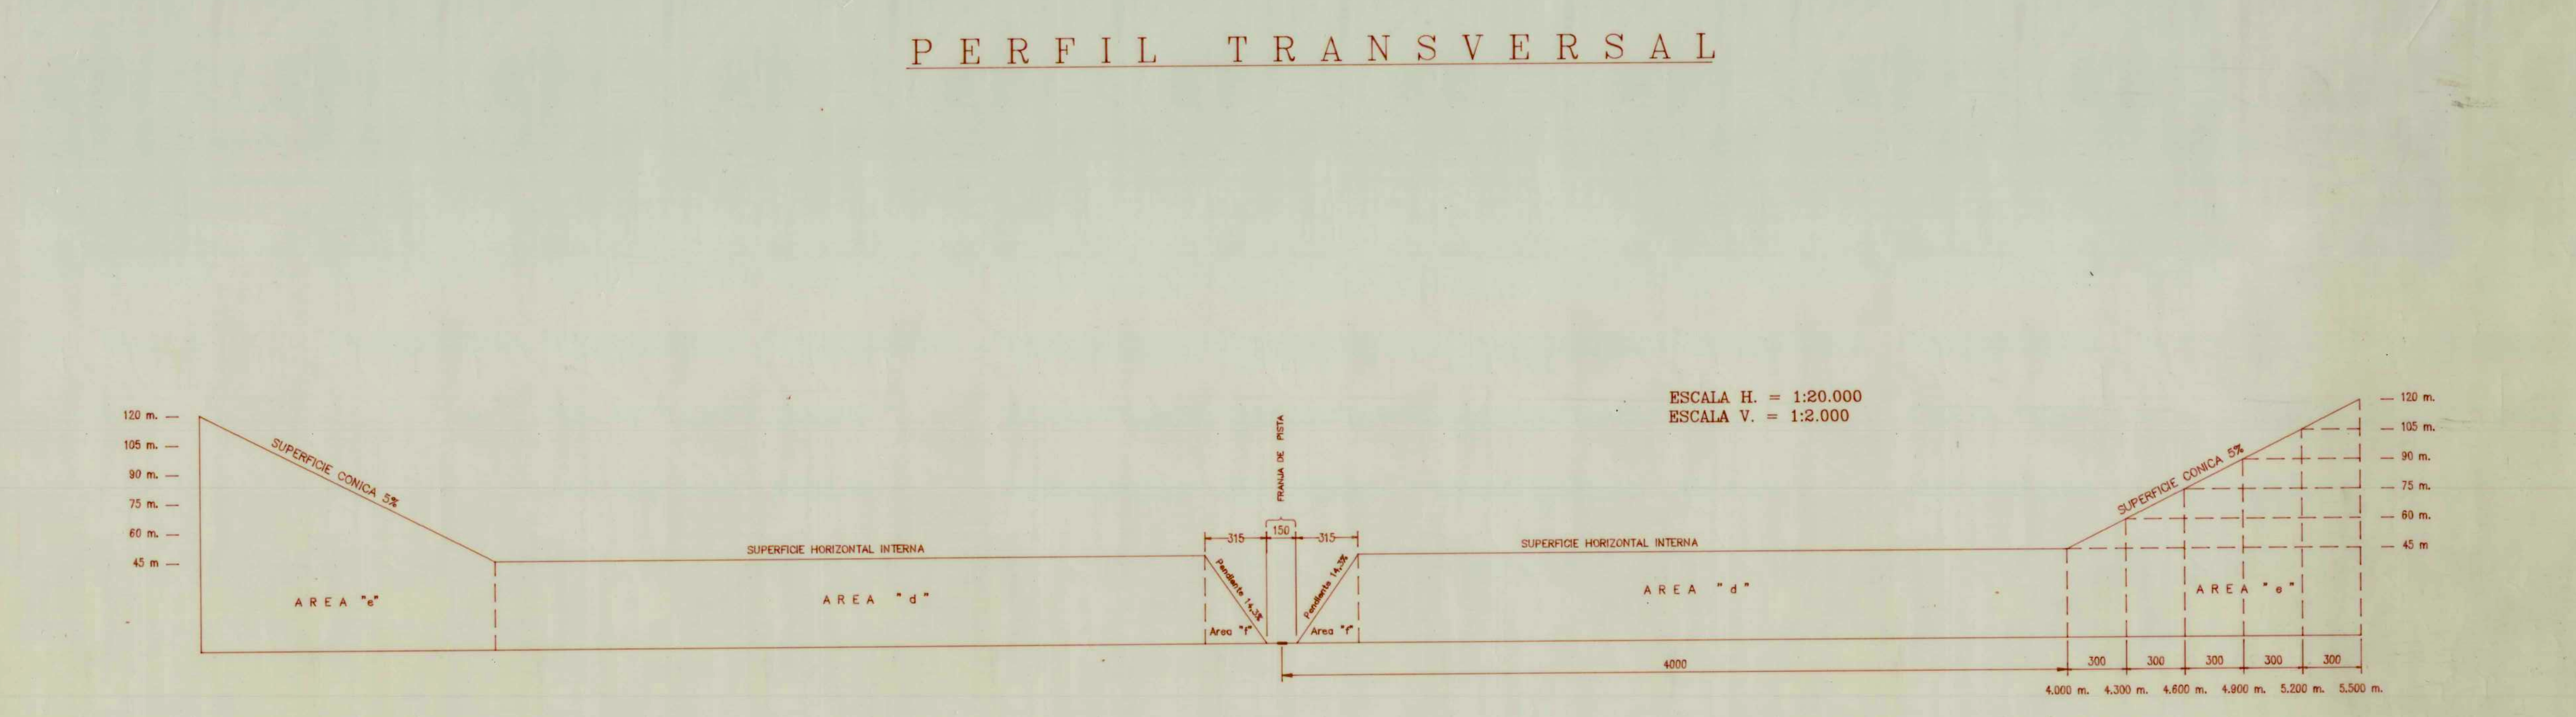

D. G. A. C. DIREC. DE AERODROMOS Y SERV. AEROPORTUARIOS SUBDIRECCION DE AERODROMOS	
PLANO DE PROTECCION AERODROMO "CANAL BAJO - CARLOS HOTT SIEBERT" OSORNO - X REGION	
PP-94-03	
ESCALA 1:10,000 FECHA: JULIO 1994	
CONSEJO TECNICO AEROPORTUARIO V. AGUIRRE DIAZ	COMANDO EN JEFE FUERZA ARMADA V. AGUIRRE DIAZ
COMANDO EN JEFE FUERZA ARMADA V. AGUIRRE DIAZ	COMANDO EN JEFE FUERZA ARMADA V. AGUIRRE DIAZ